




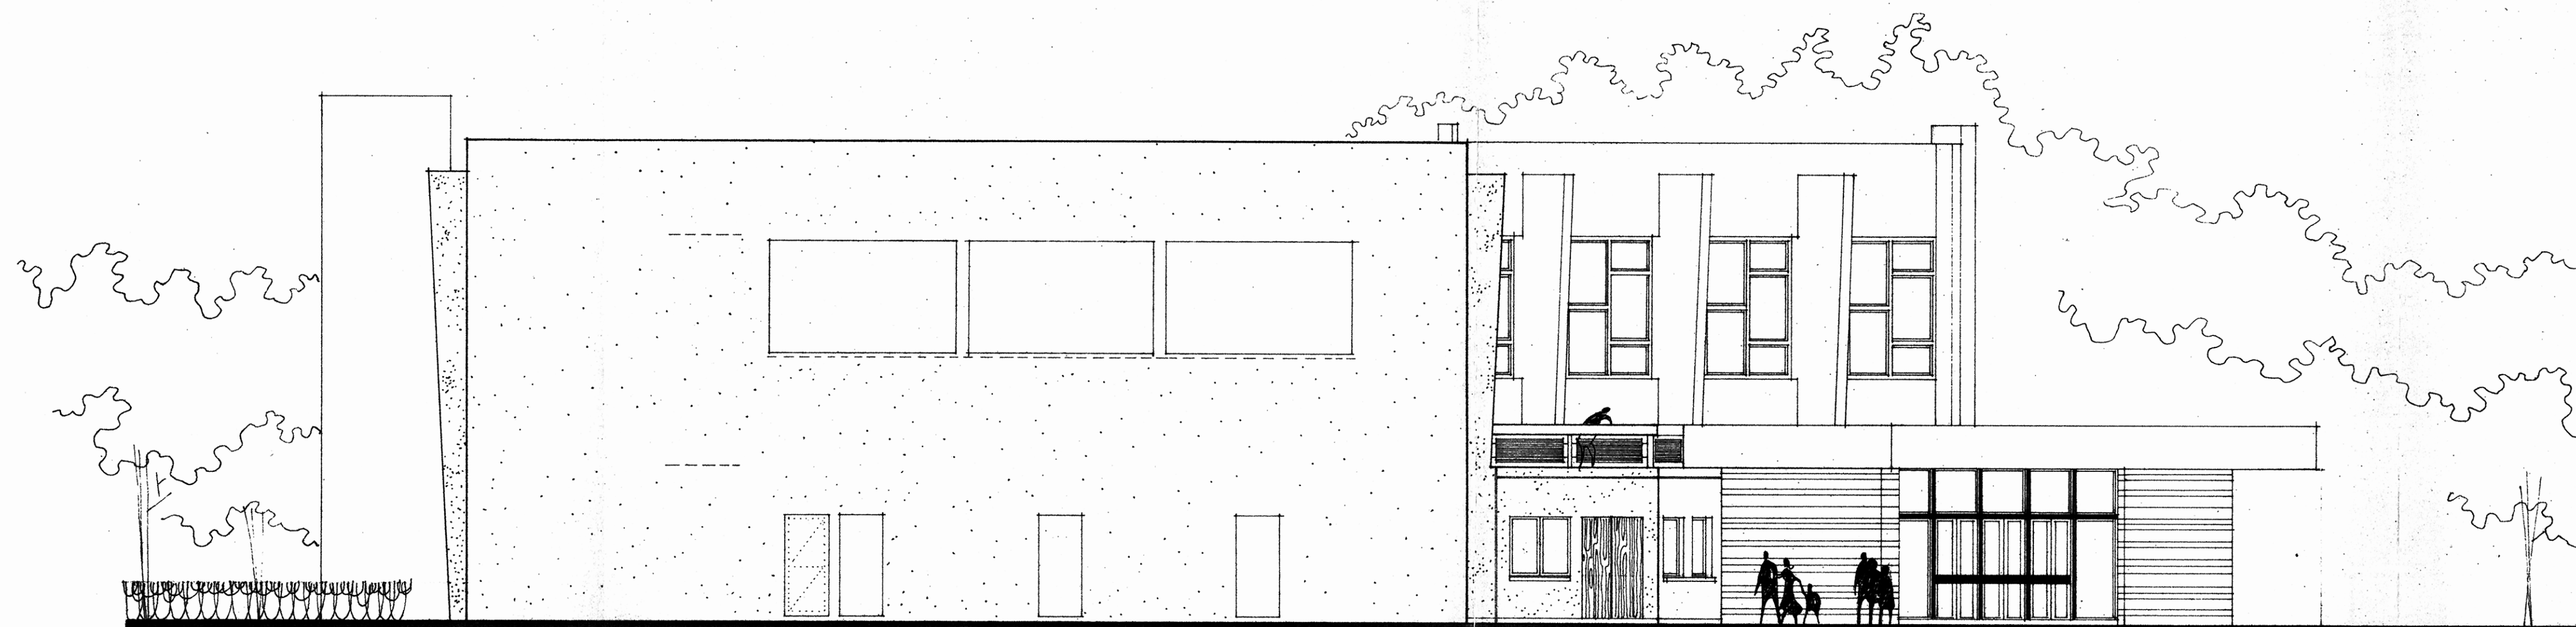

PIGNON OUEST

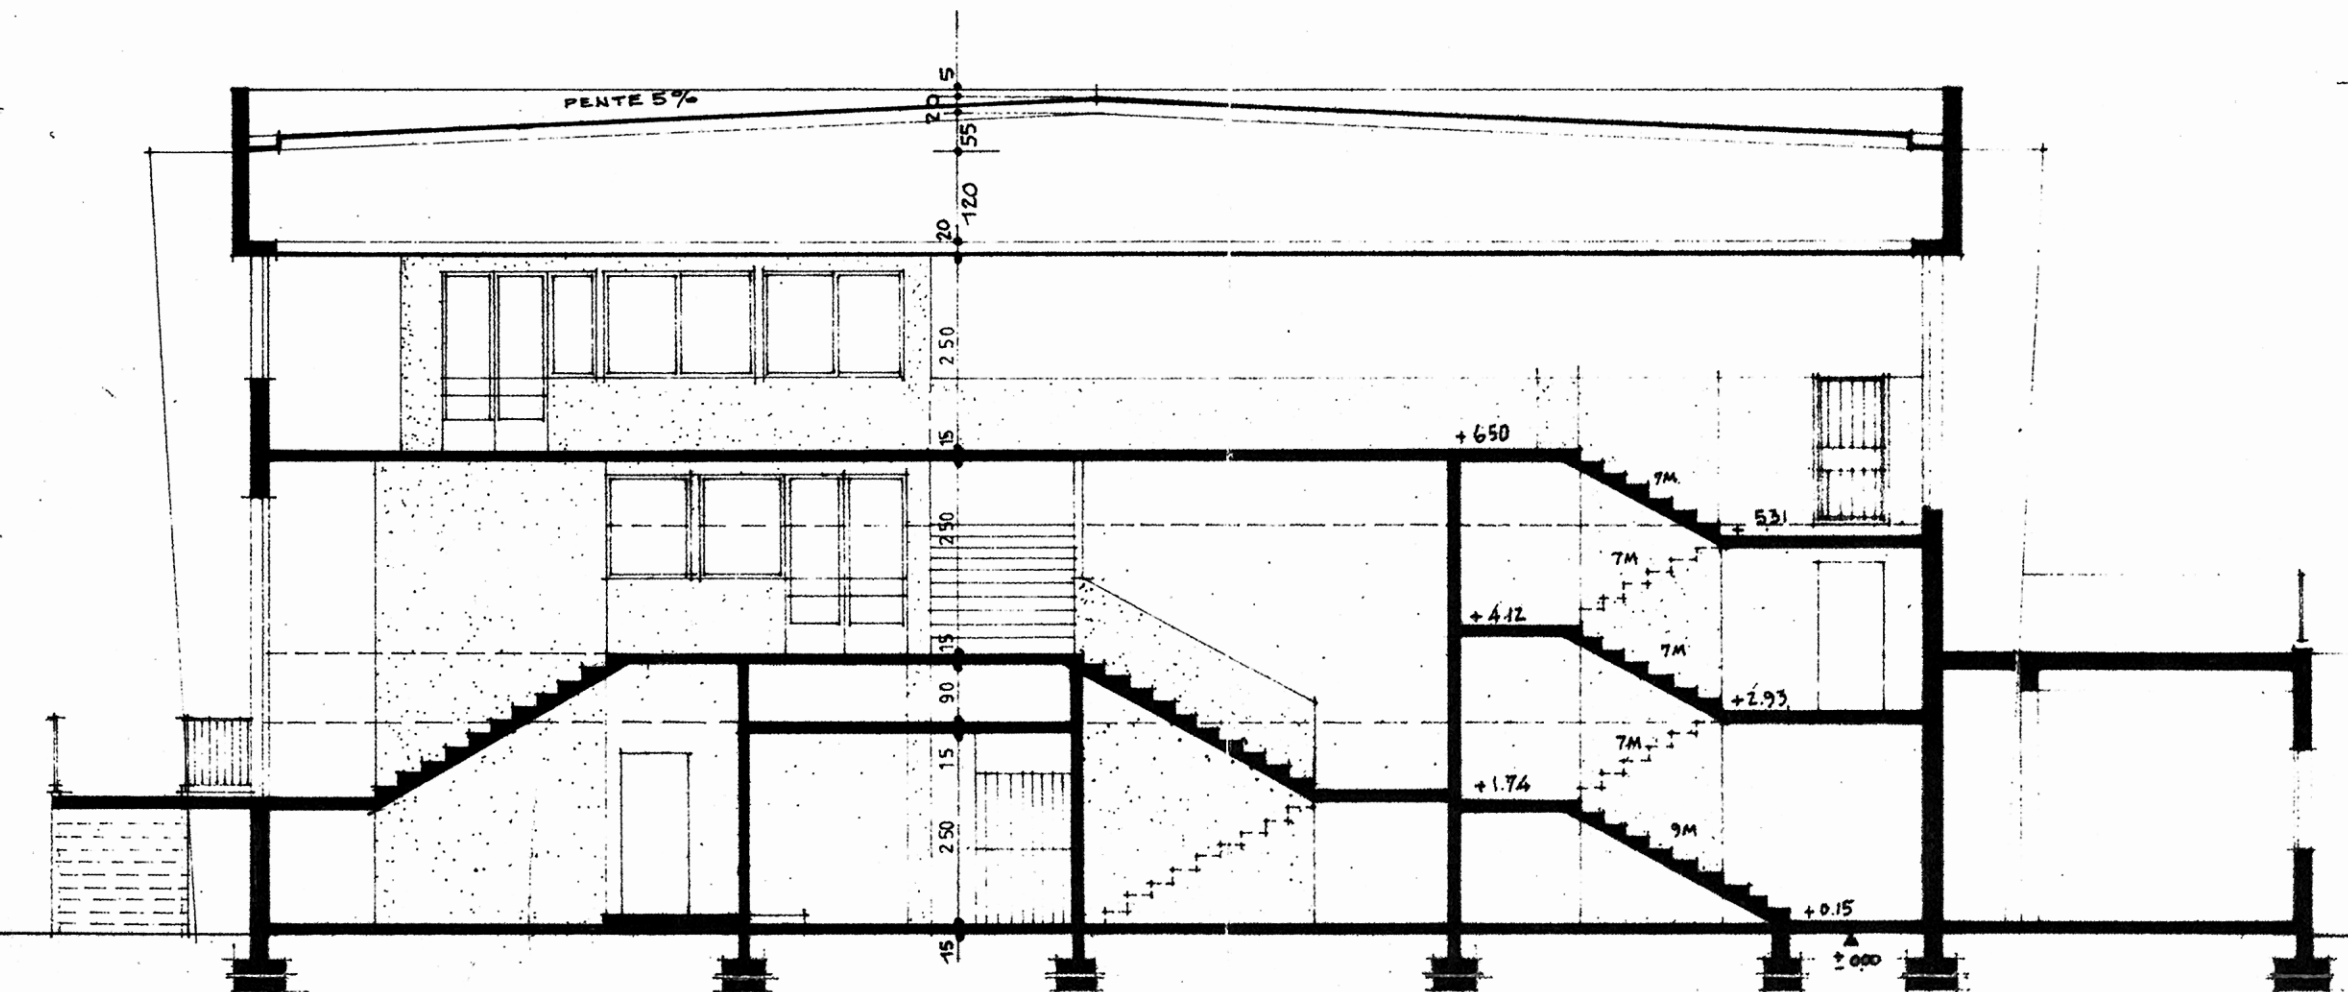

COUPE CC

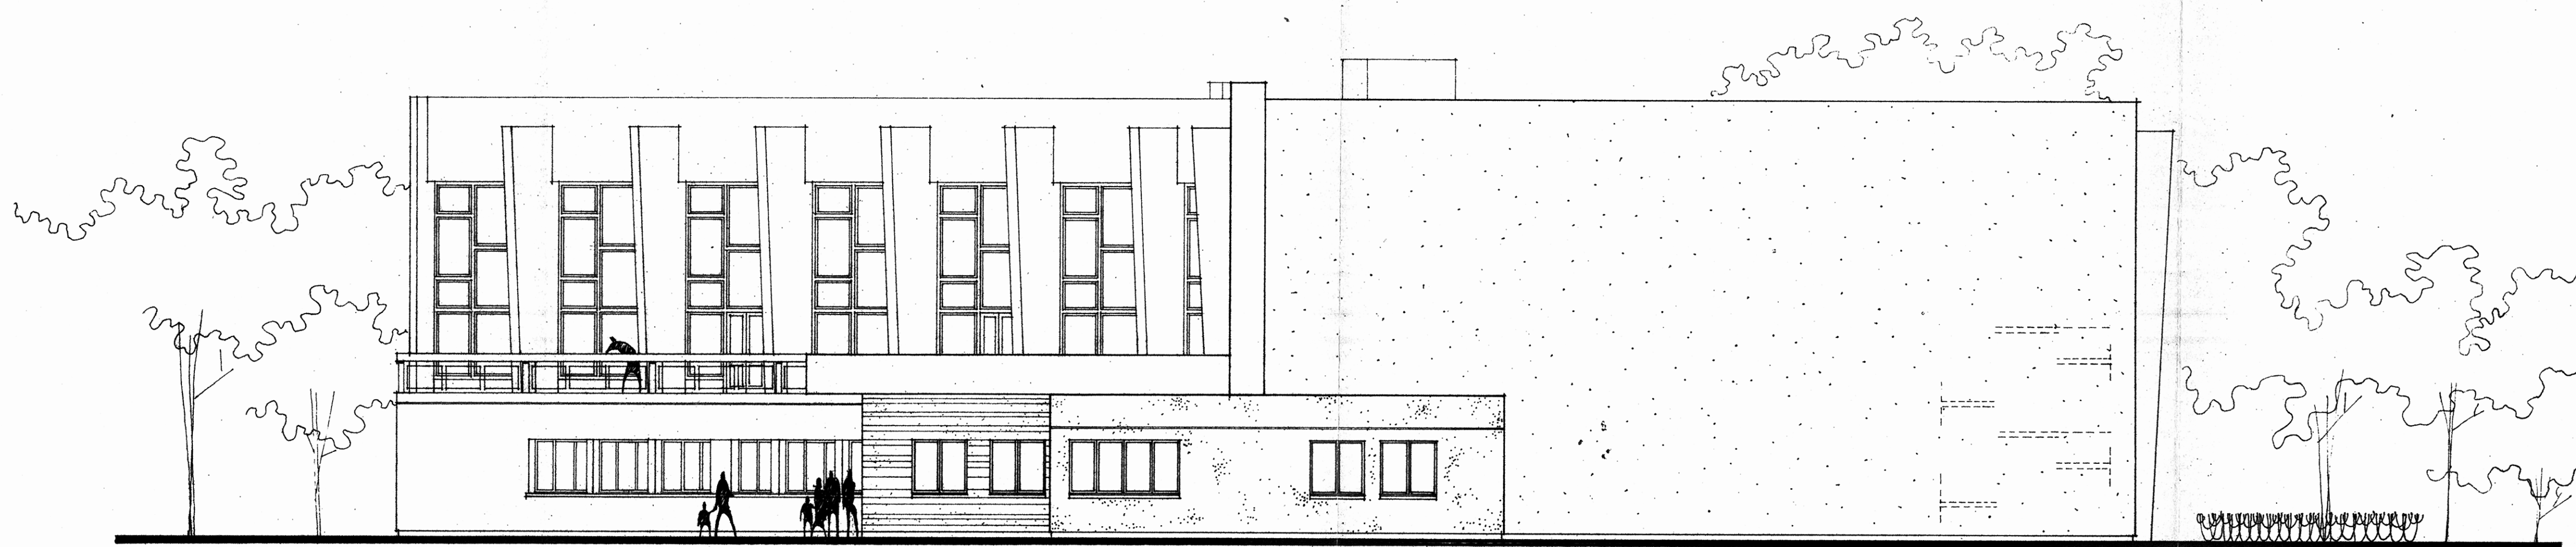

PIGNON EST

Vu pour être annexé à mon AVIS en
date de ce jour.
PONTAISE, le
10 JUIN 1969
Pour l'ingénieur en Chef
Adjoint

Roger POISSENOT
Architecte D.P.L.G.
16, Rue Victor-Hugo
ERMONT (Val d'Oise)
Tél. 959-17-98

IND.	DATE	MODIFICATIONS	DESS.

ÉTUDE N°2

VILLE DE TAVERNY 95
construction d'une piscine 2 BASSINS

DOSSIER N°
110

FACADES LATÉRALES EST & OUEST
COUPE CC-

PLAN N°
3
Enr. **1191**

R. POISSENOT Architecte D.P.L.G. 16 Rue Victor HUGO . 95 ERMONT

Date
MARS 69

ÉTUDE ET Dess: p. battrel.	AV PROJ	ACC PREA	PERM CONS	EXECUTION	Ech: 1CM. PM.