


Communauté d'Agglomération Val Parisis  
Proposition de périmètre de la ZAE  
Esplanade de la gare à Sannois.

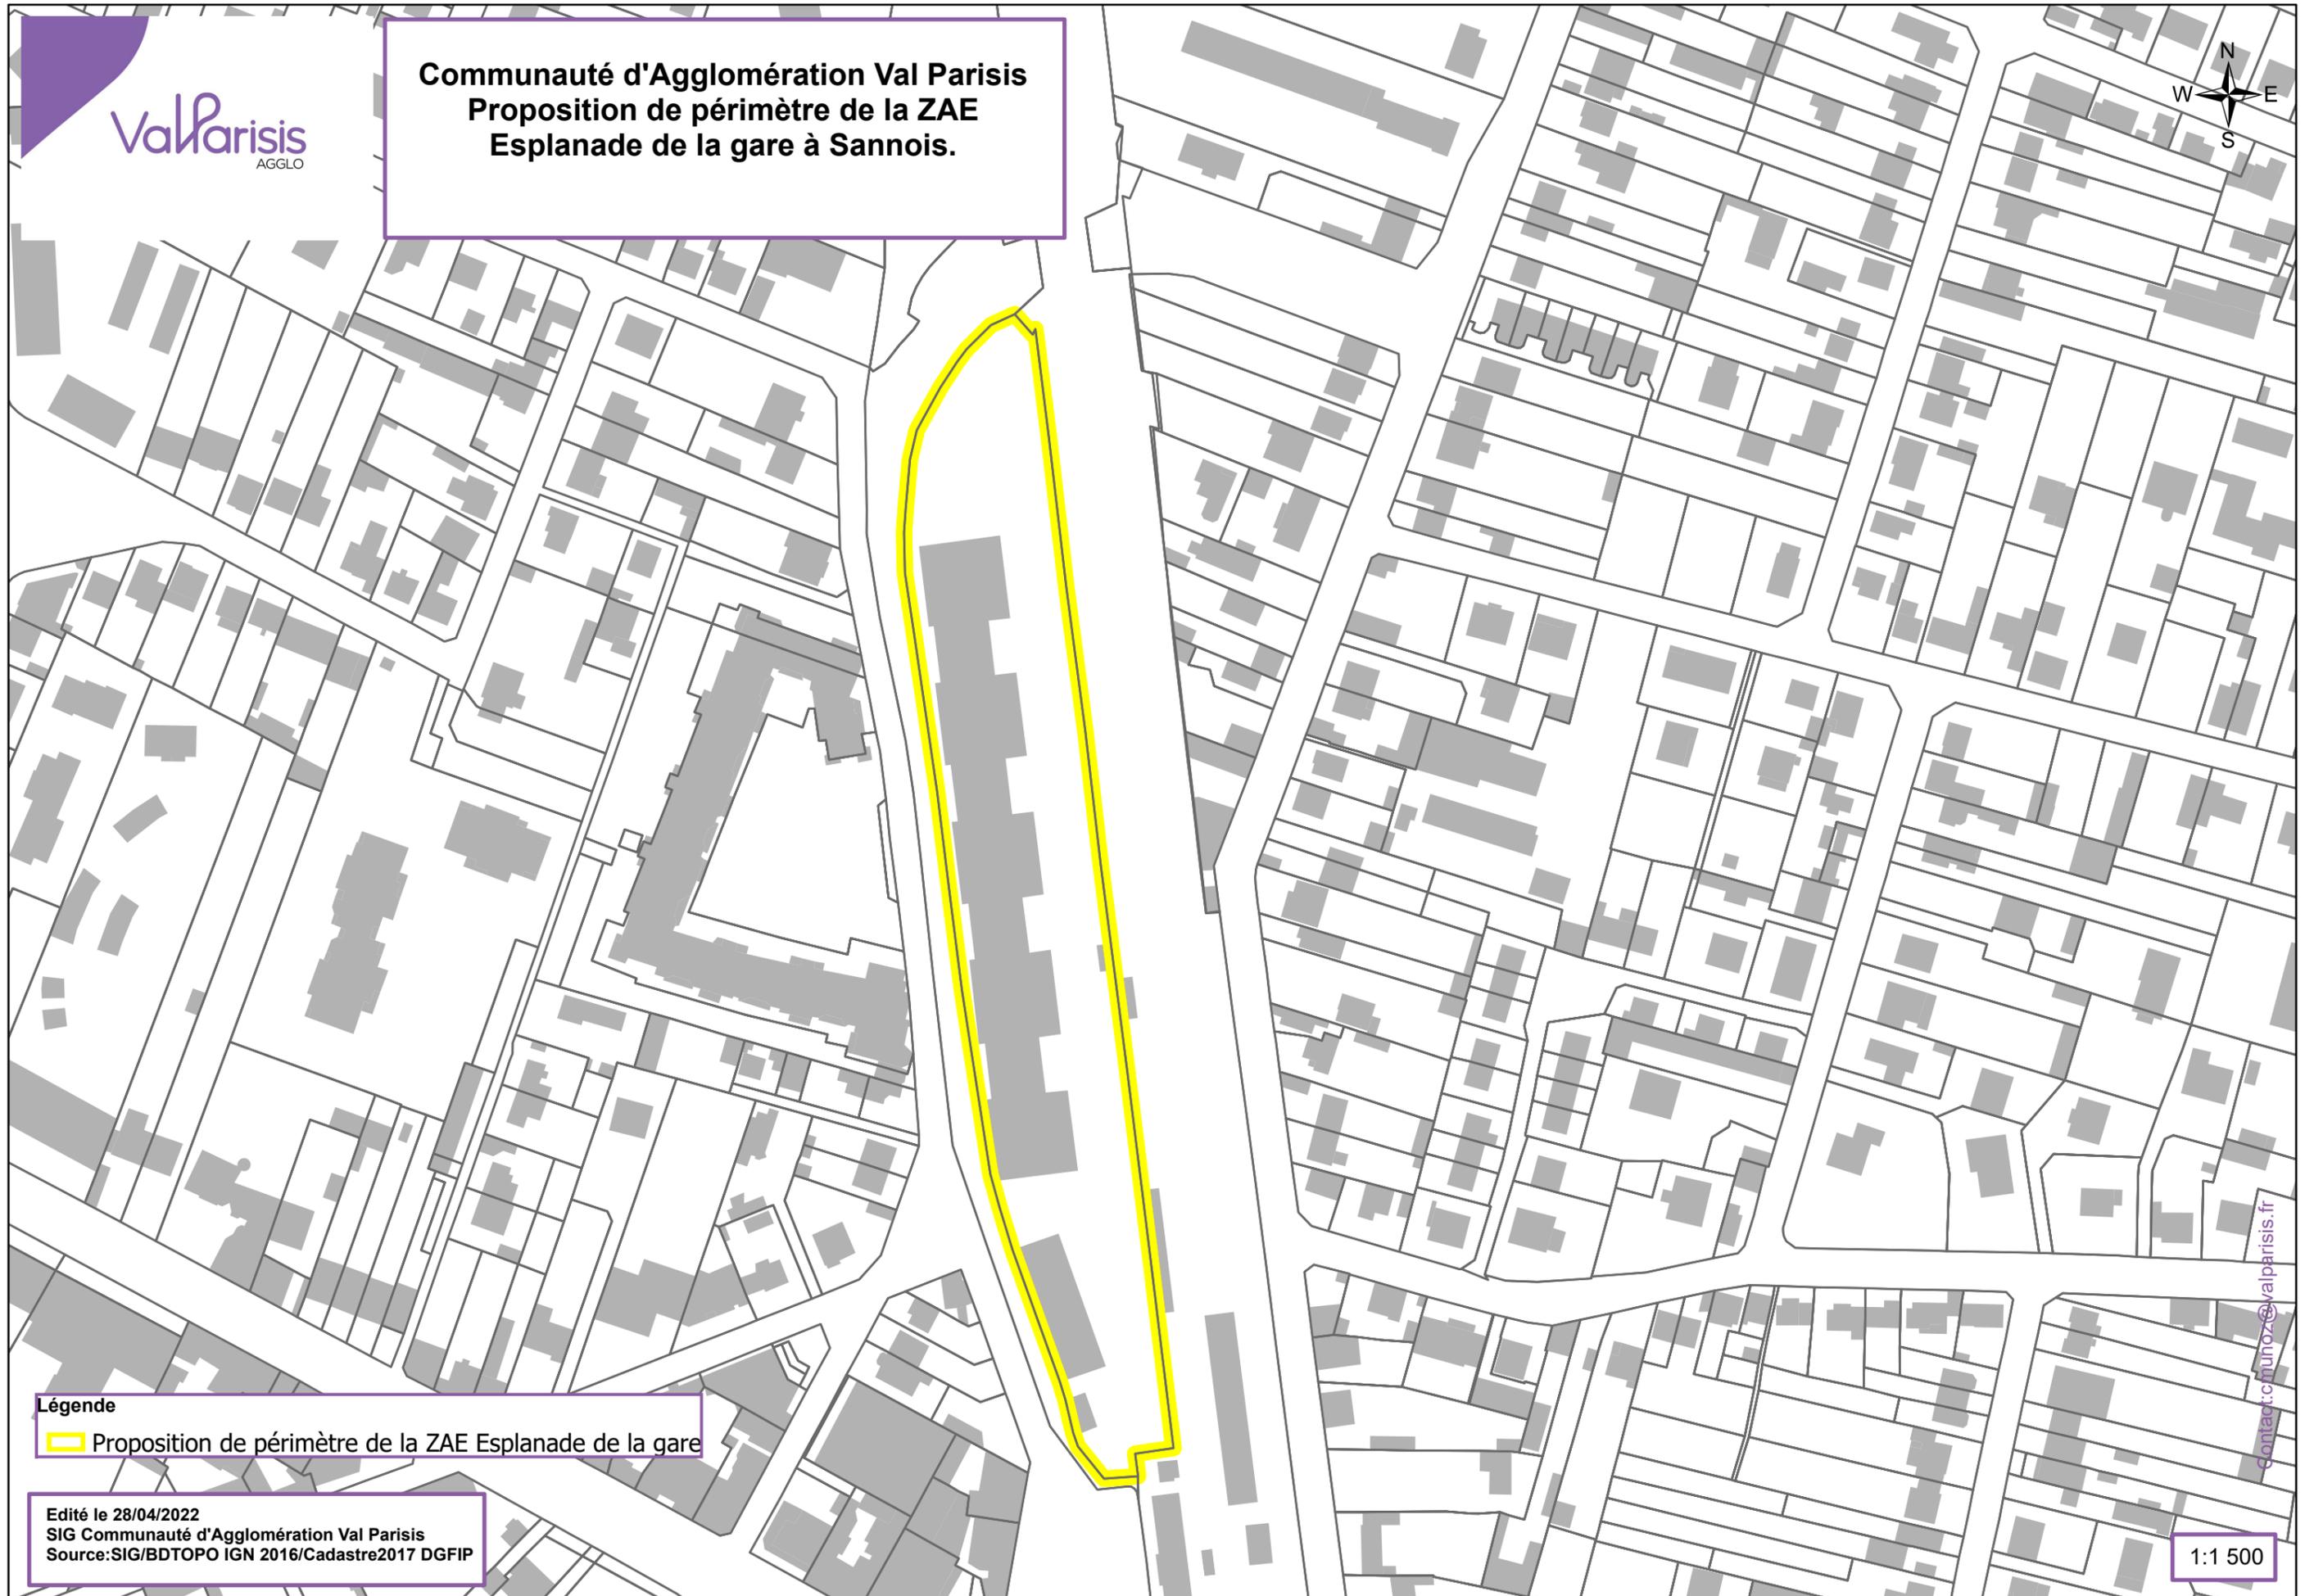

Légende

 Proposition de périmètre de la ZAE Esplanade de la gare

Edité le 28/04/2022  
SIG Communauté d'Agglomération Val Parisis  
Source:SIG/BDTOPO IGN 2016/Cadastre2017 DGFIP

1:1 500