


Accusé de réception en préfecture
 095-200058485-20240626-D_2024_094-DE
 Date de télétransmission : 27/06/2024
 Date de réception préfecture : 27/06/2024

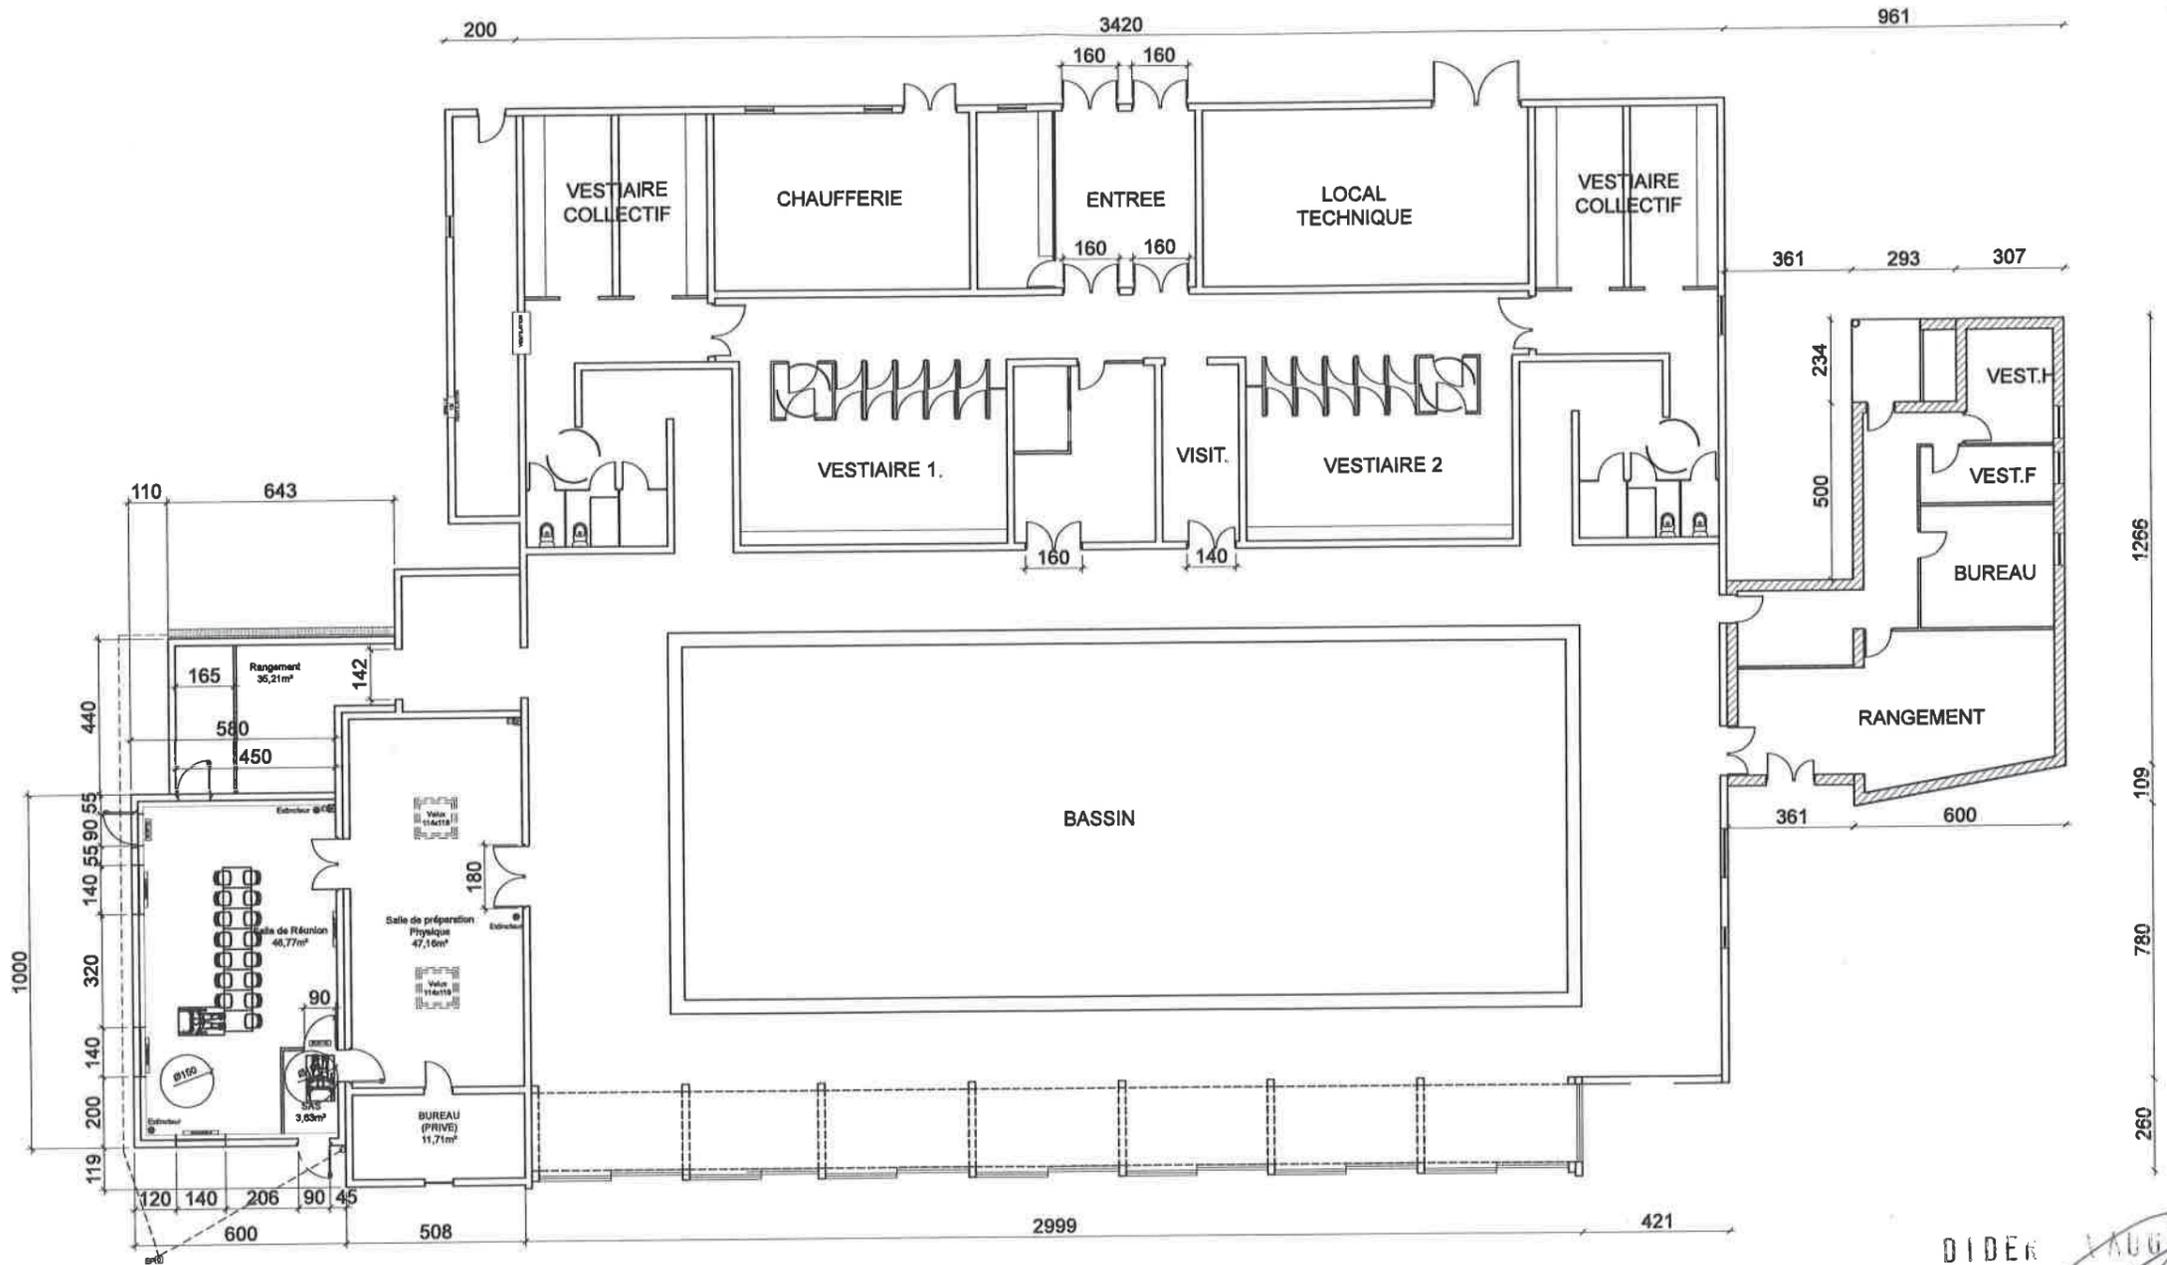

DIDER VAUGELADE
 ARCHITECTE DPLG
 TEL : 06 99 62 86 8

VU pour être annexé
 à l'ARRÊTÉ en
 date du
23 MARS 2017
 MAIRIE DE
 ST-LEU-LA-FORET

ETAT PROJET

N° du plan :
**PRO
 07**

LES COTES SONT DONNEES A TITRE INDICATIF. LES ENTREPRISES
 SONT TENUES DE LES VERIFIER LORS DE LEUR INTERVENTION.

Dessinateur : LEF	Maître d'ouvrage : MAIRIE ST LEU	Date du plan : 23-11-2016	Phase : PC	Echelle : 1-200
-----------------------------	--	-------------------------------------	----------------------	---------------------------

Plan intérieur

...rue des Diablots, 95320 Saint-Leu-la-Forêt