


Communauté d'Agglomération Val Parisis Périmètre de la ZAE du Parc des Colonnes

Accusé de réception en préfecture
095-200058485-20230411-D-2023-064-DE
Date de télétransmission : 17/04/2023
Date de réception préfecture : 17/04/2023

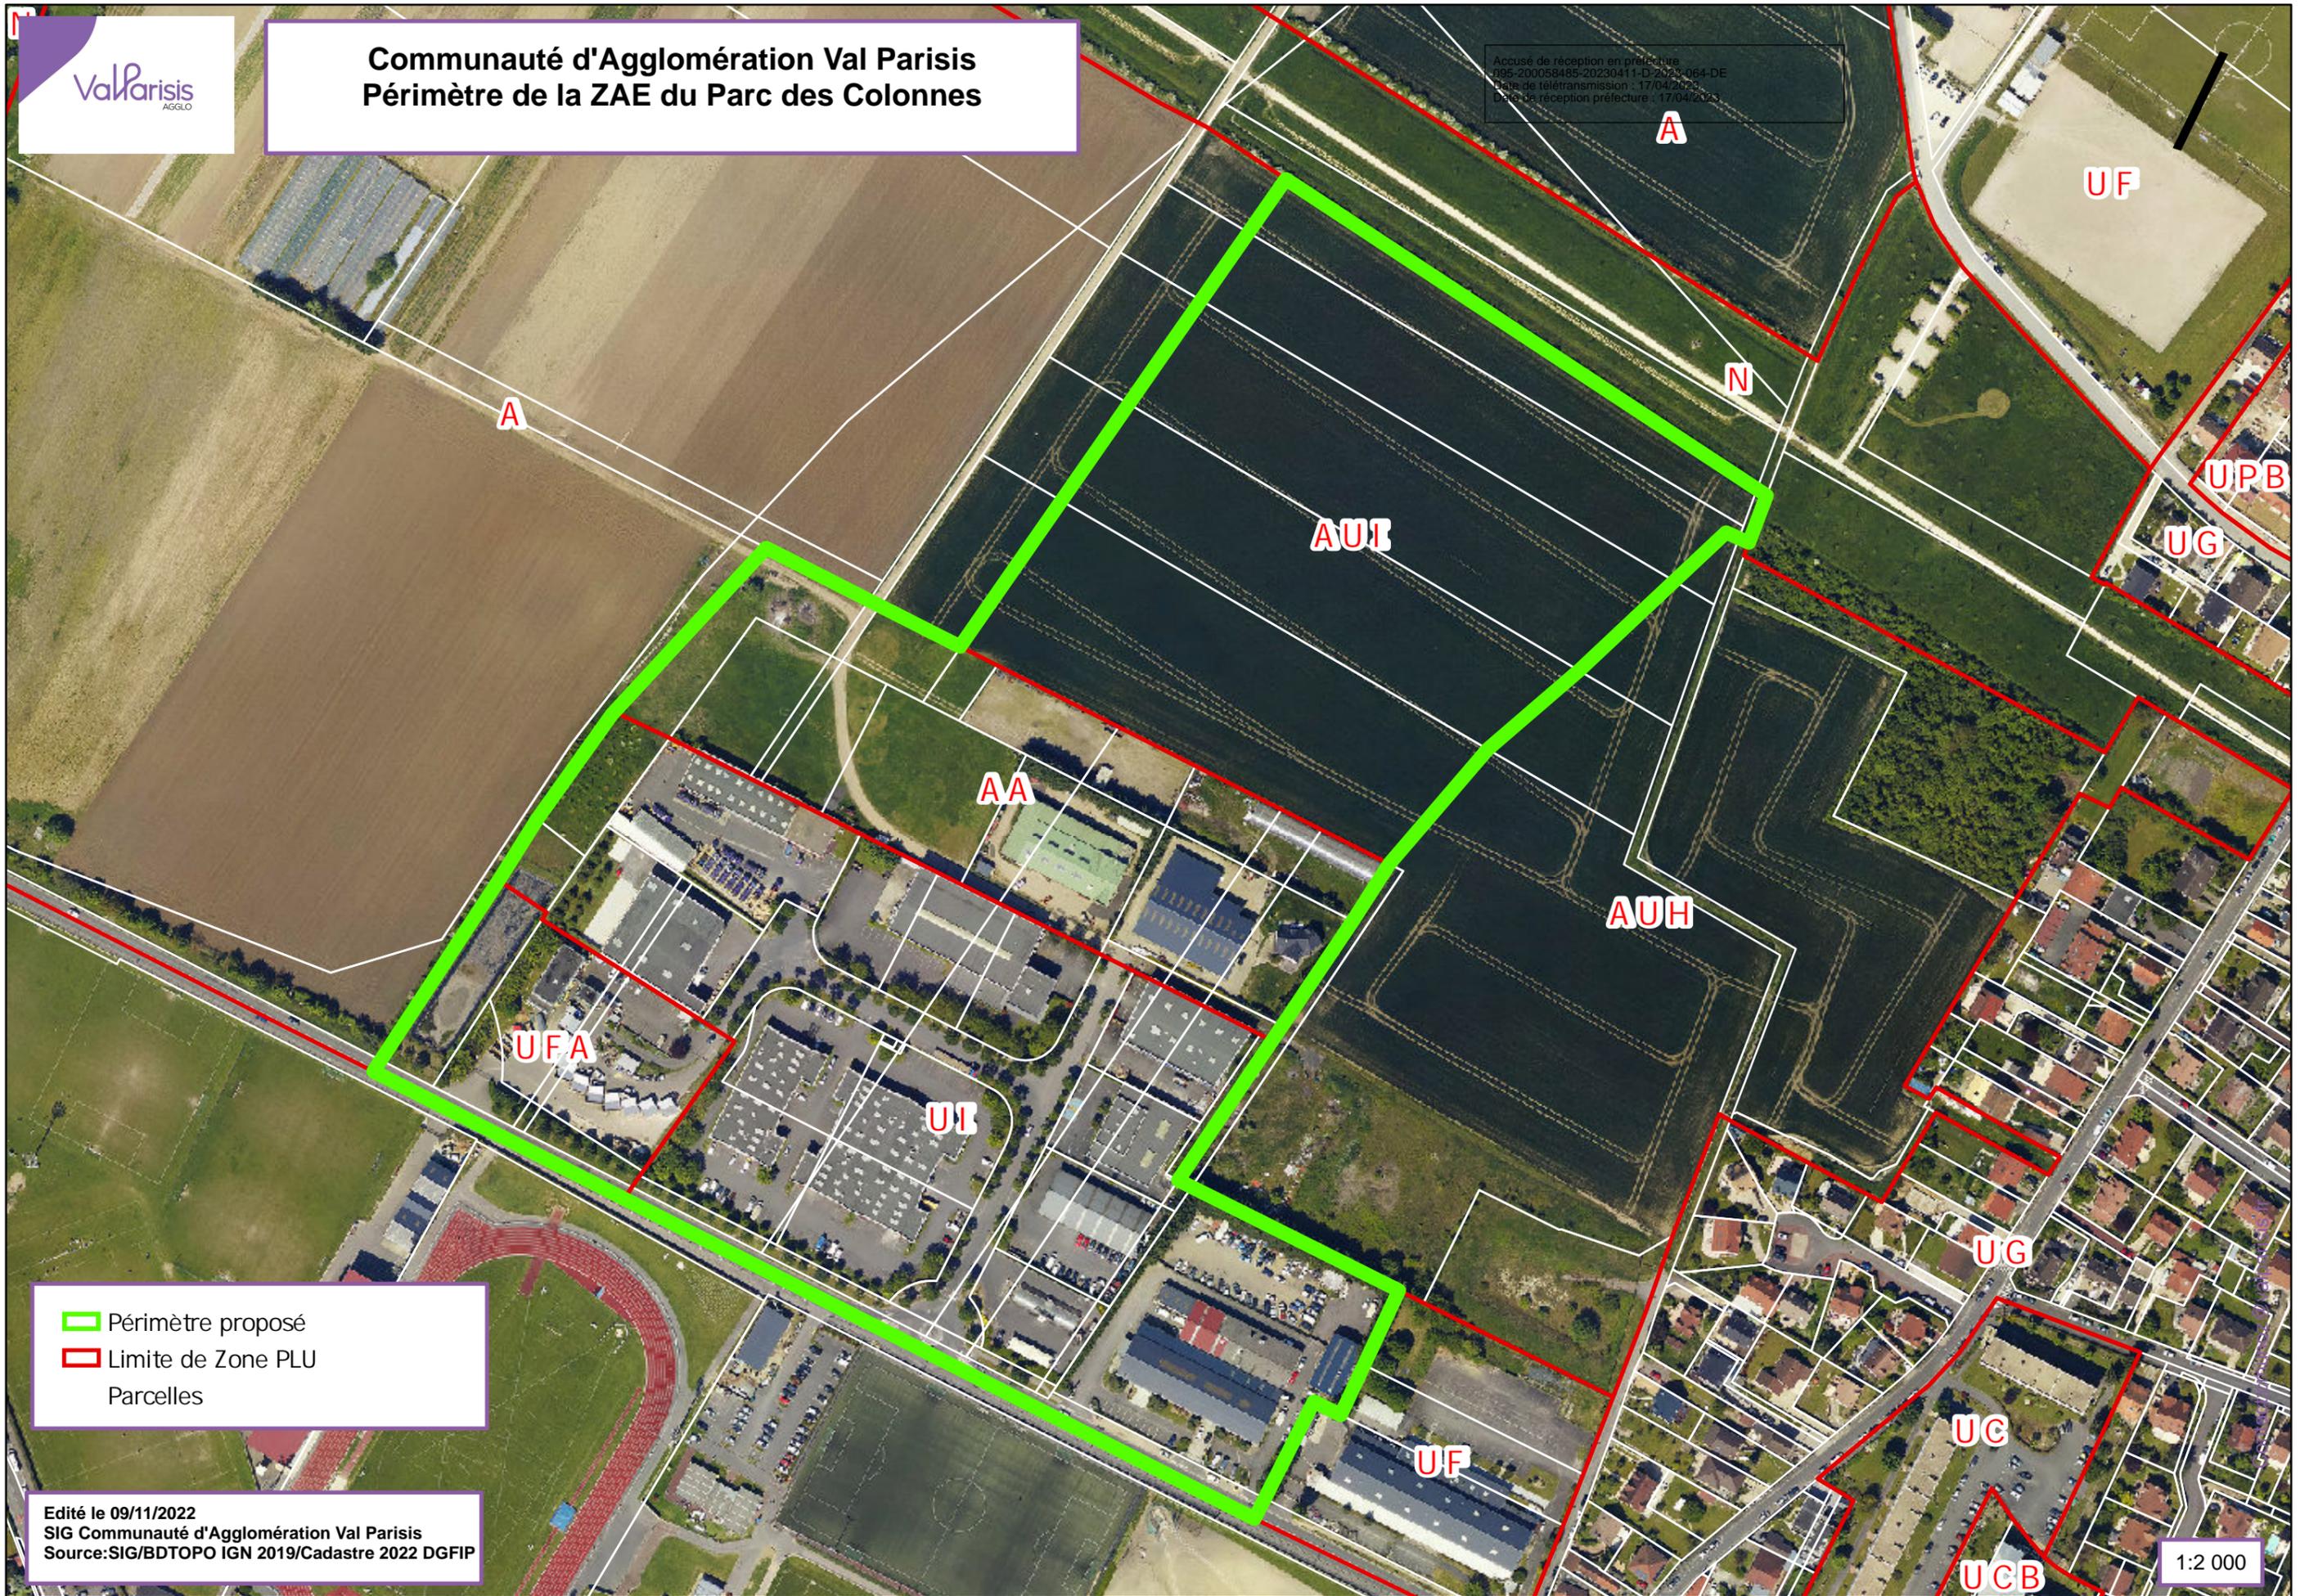

- ▬ Périmètre proposé
- ▬ Limite de Zone PLU
- Parcelles

Edité le 09/11/2022
SIG Communauté d'Agglomération Val Parisis
Source:SIG/BDTOPO IGN 2019/Cadastre 2022 DGFIP

1:2 000