


REGLEMENT LOCAL DE PUBLICITE INTERCOMMUNAL

Accusé de réception en préfecture
095-200058485-20210929-D-2021-114-DE
Date de télétransmission : 29/09/2021
Date de réception préfecture : 29/09/2021

Plan de zonage

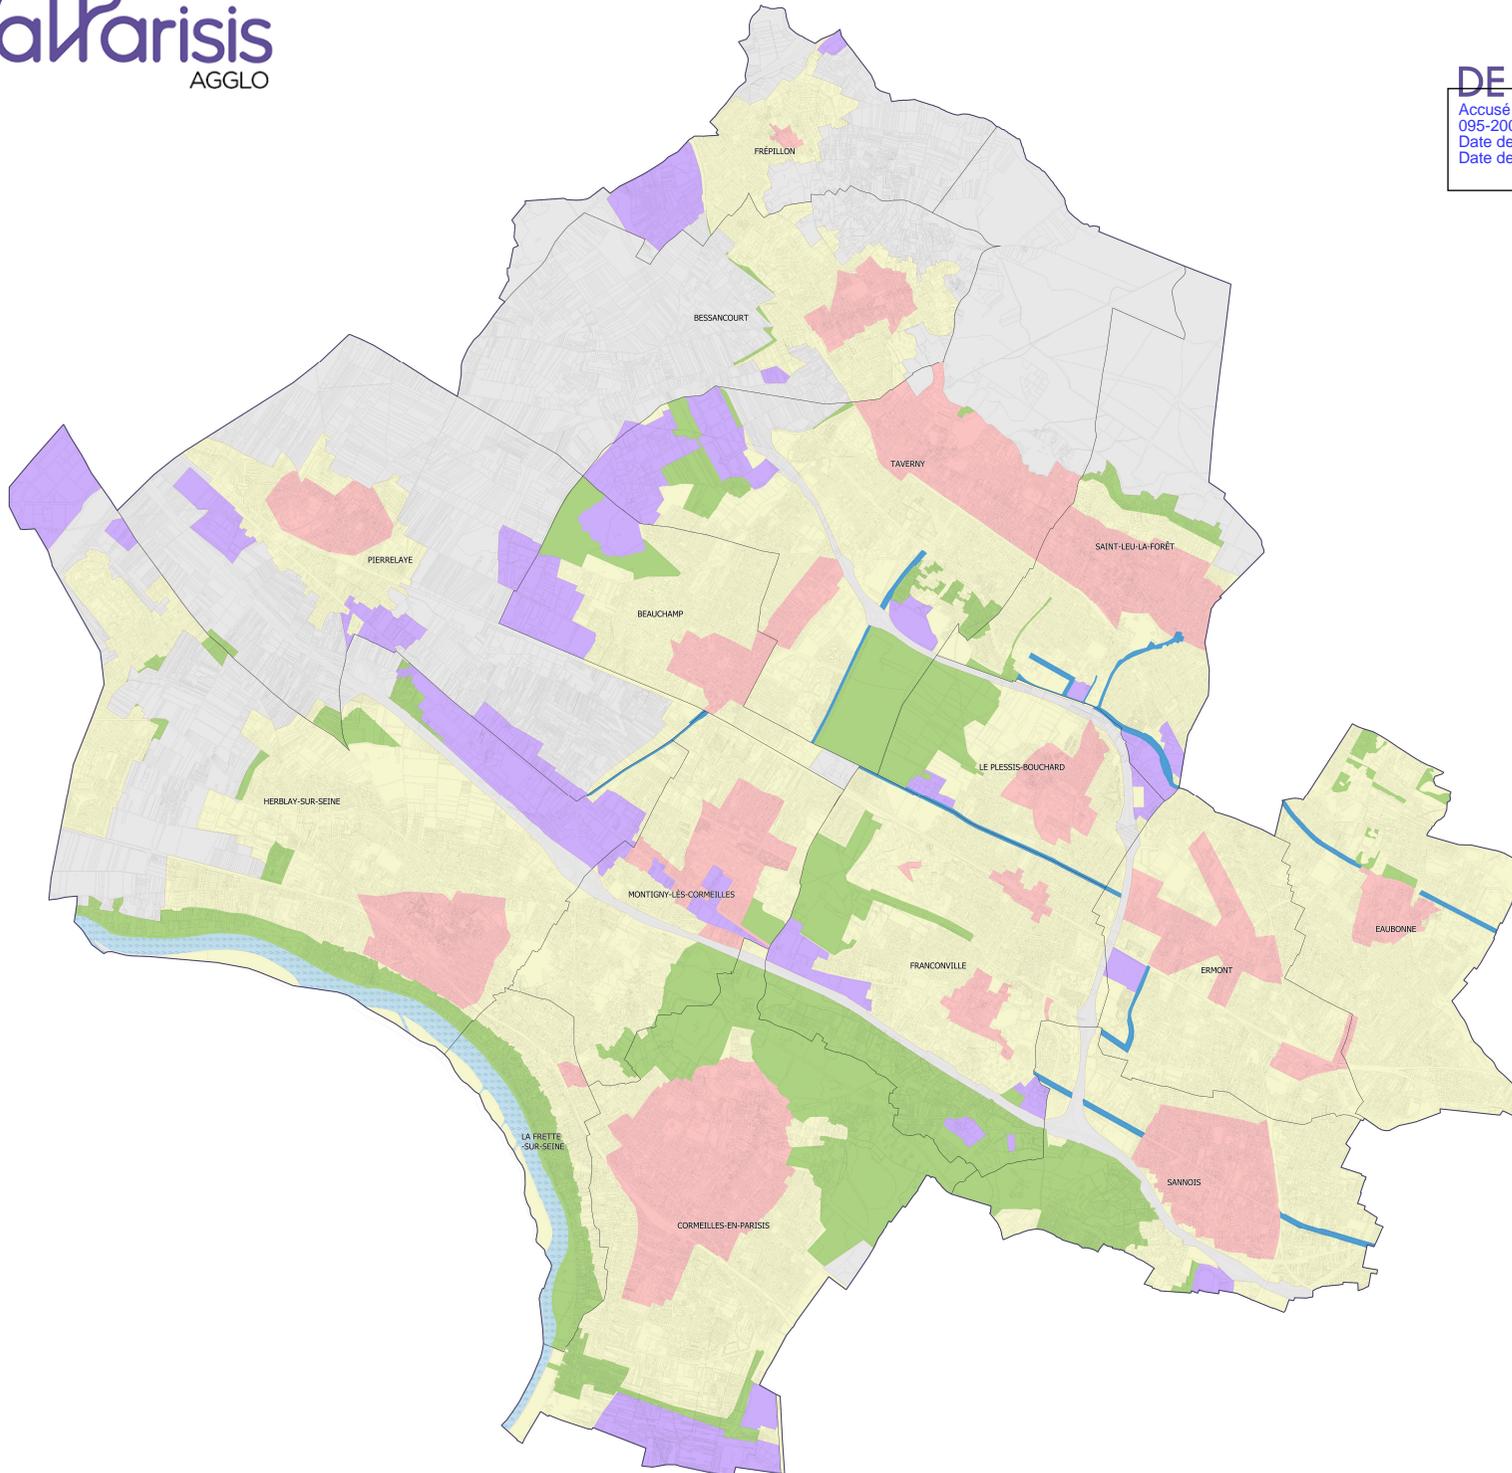

- Zone 1 : Continuités paysagères
- Zone 2 : Centralités urbaines et centres anciens
- Zone 3 : Corridors urbains
- Zone 4 : Pôles d'emplois et de commerces
- Zone 5 : Quartiers d'habitation
- Zone 6 : Hors agglomération
- Territoire aggloméré
- Limite communale
- Territoire du ValParisis

