


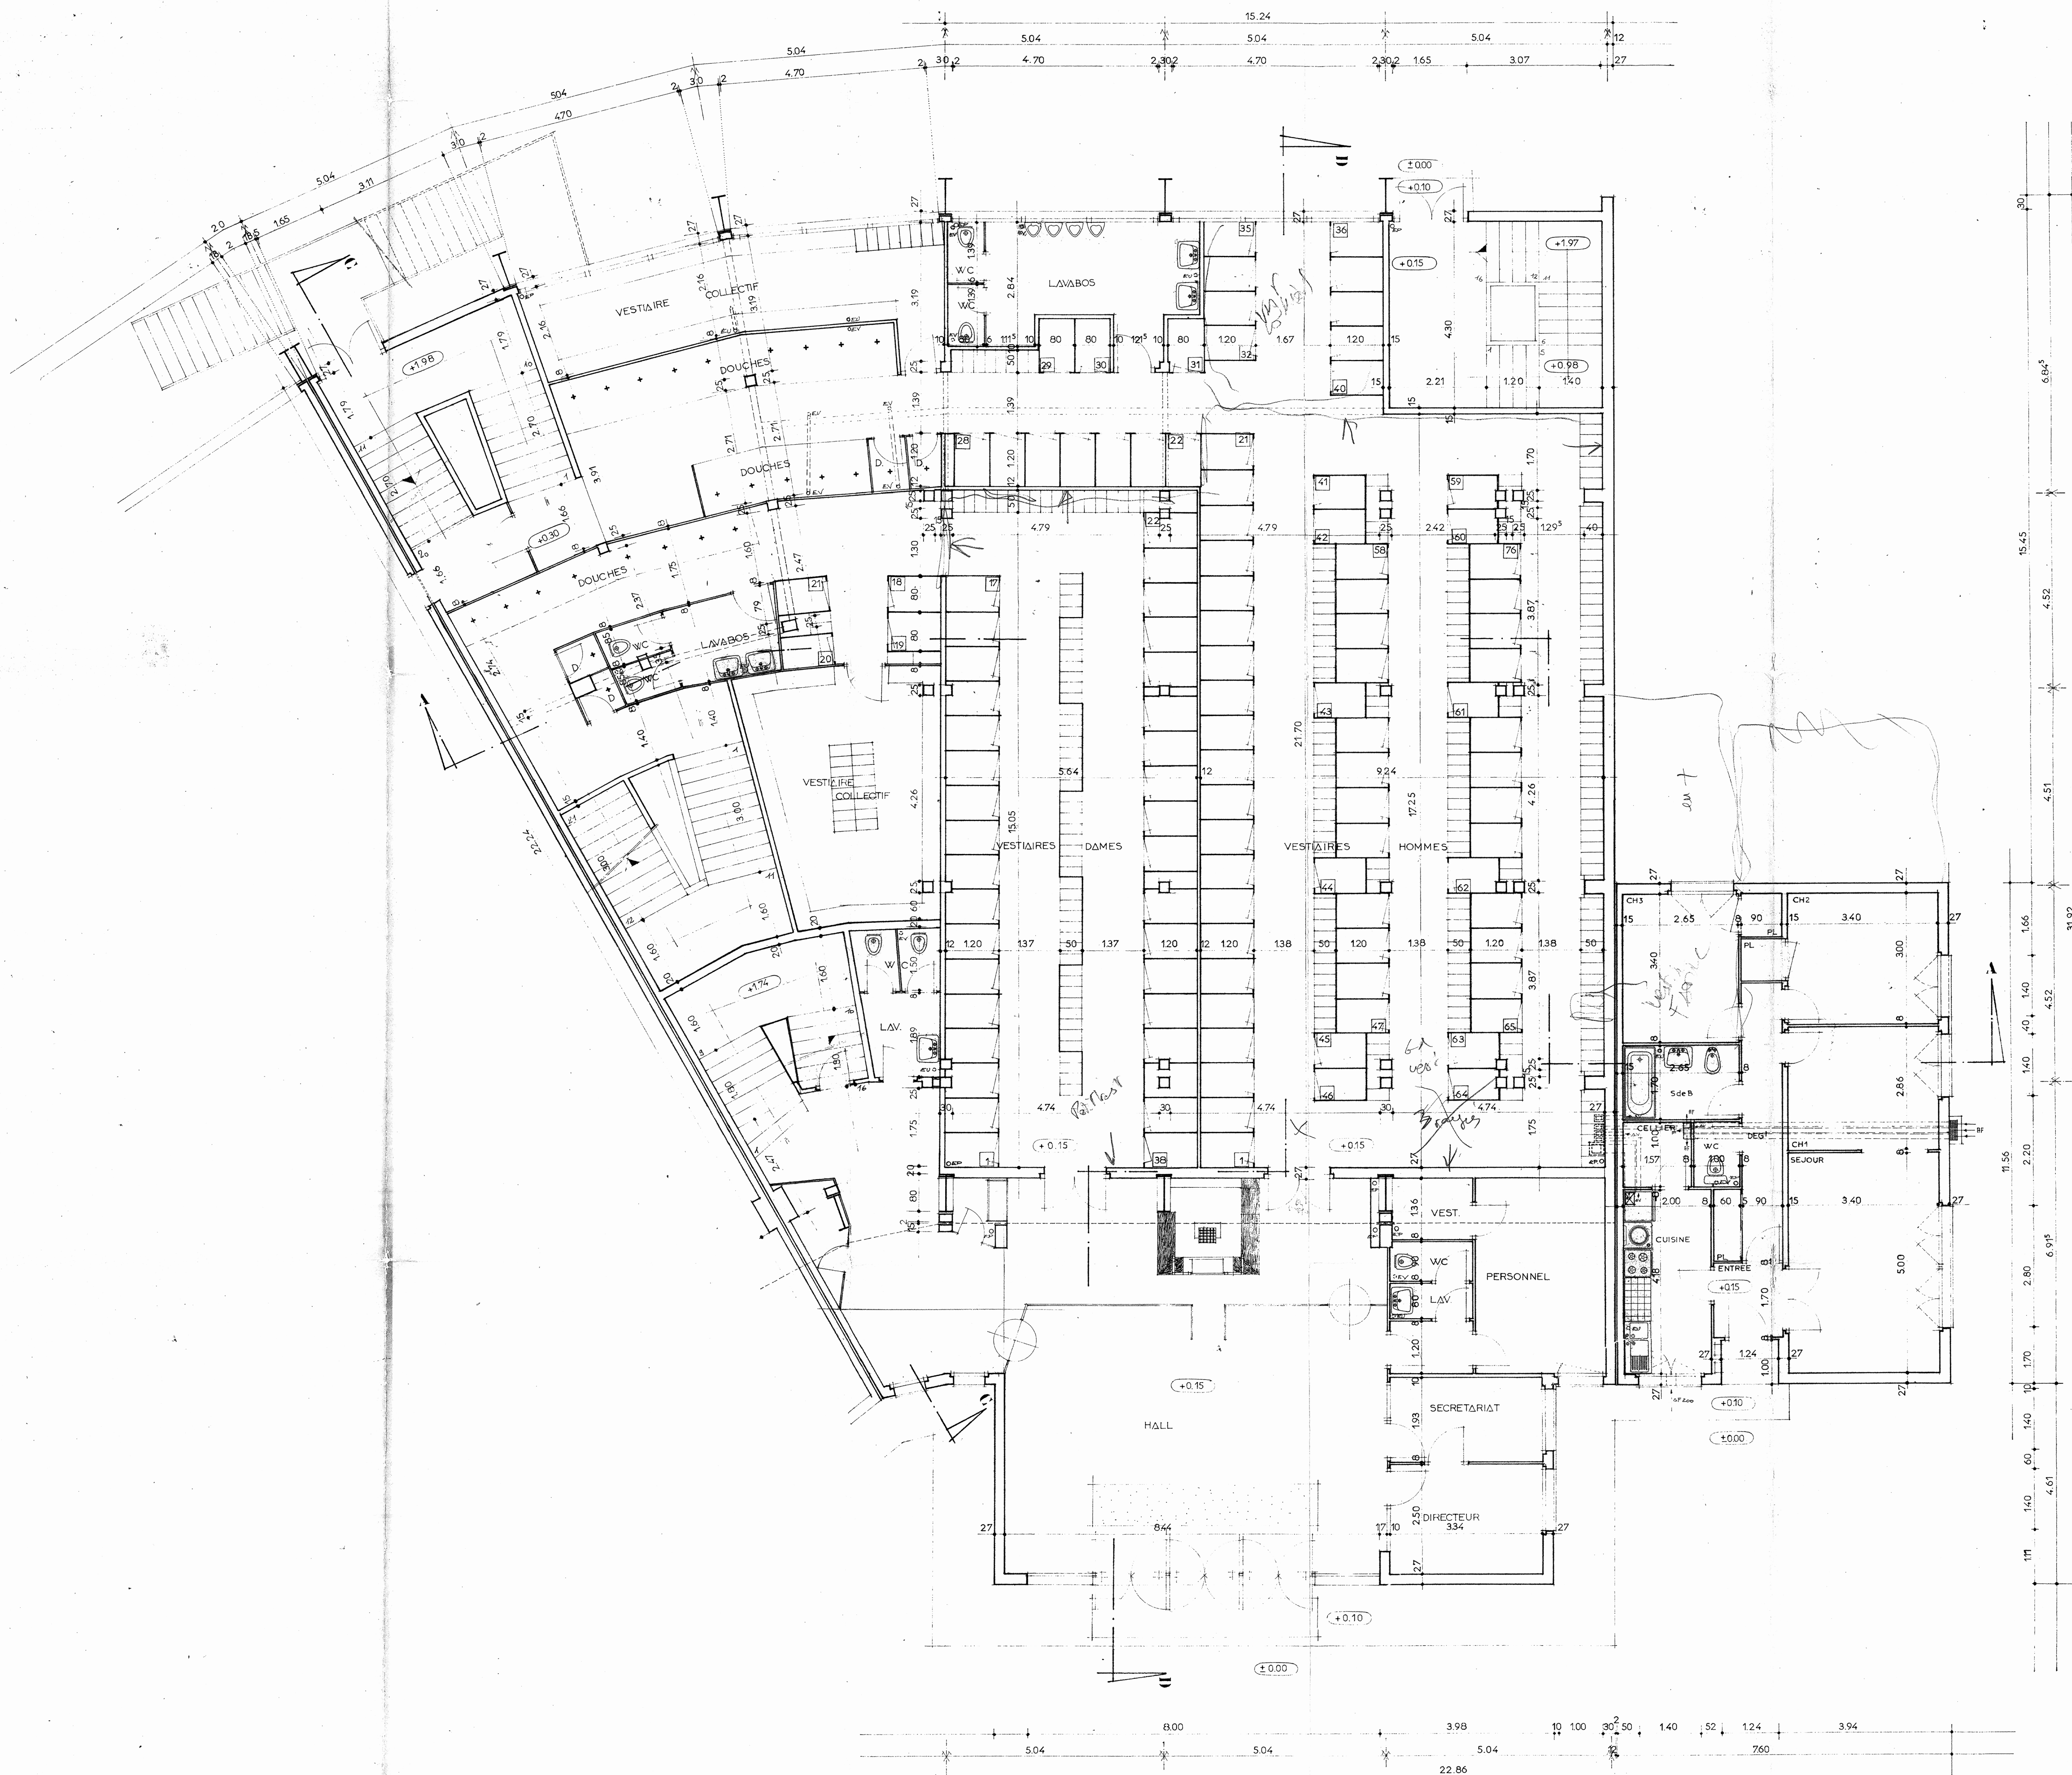

VILLE DE TAVERNY		95	DOSSIER N°
construction d'une piscine		2 BASSINS	110
PLAN REZ de CH. partie A		PLAN N°	2
R. POISSENOT Architecte D.P.L.G. 16 Rue Victor HUGO... 95 ERMONT		Date	JUILLET 69
Des. ballester		AV. PROJ.	ACC. P.P.F.A.
		P.F.F.M. CONS.	EXÉCUTION
		1:11 2 CM/PM	