


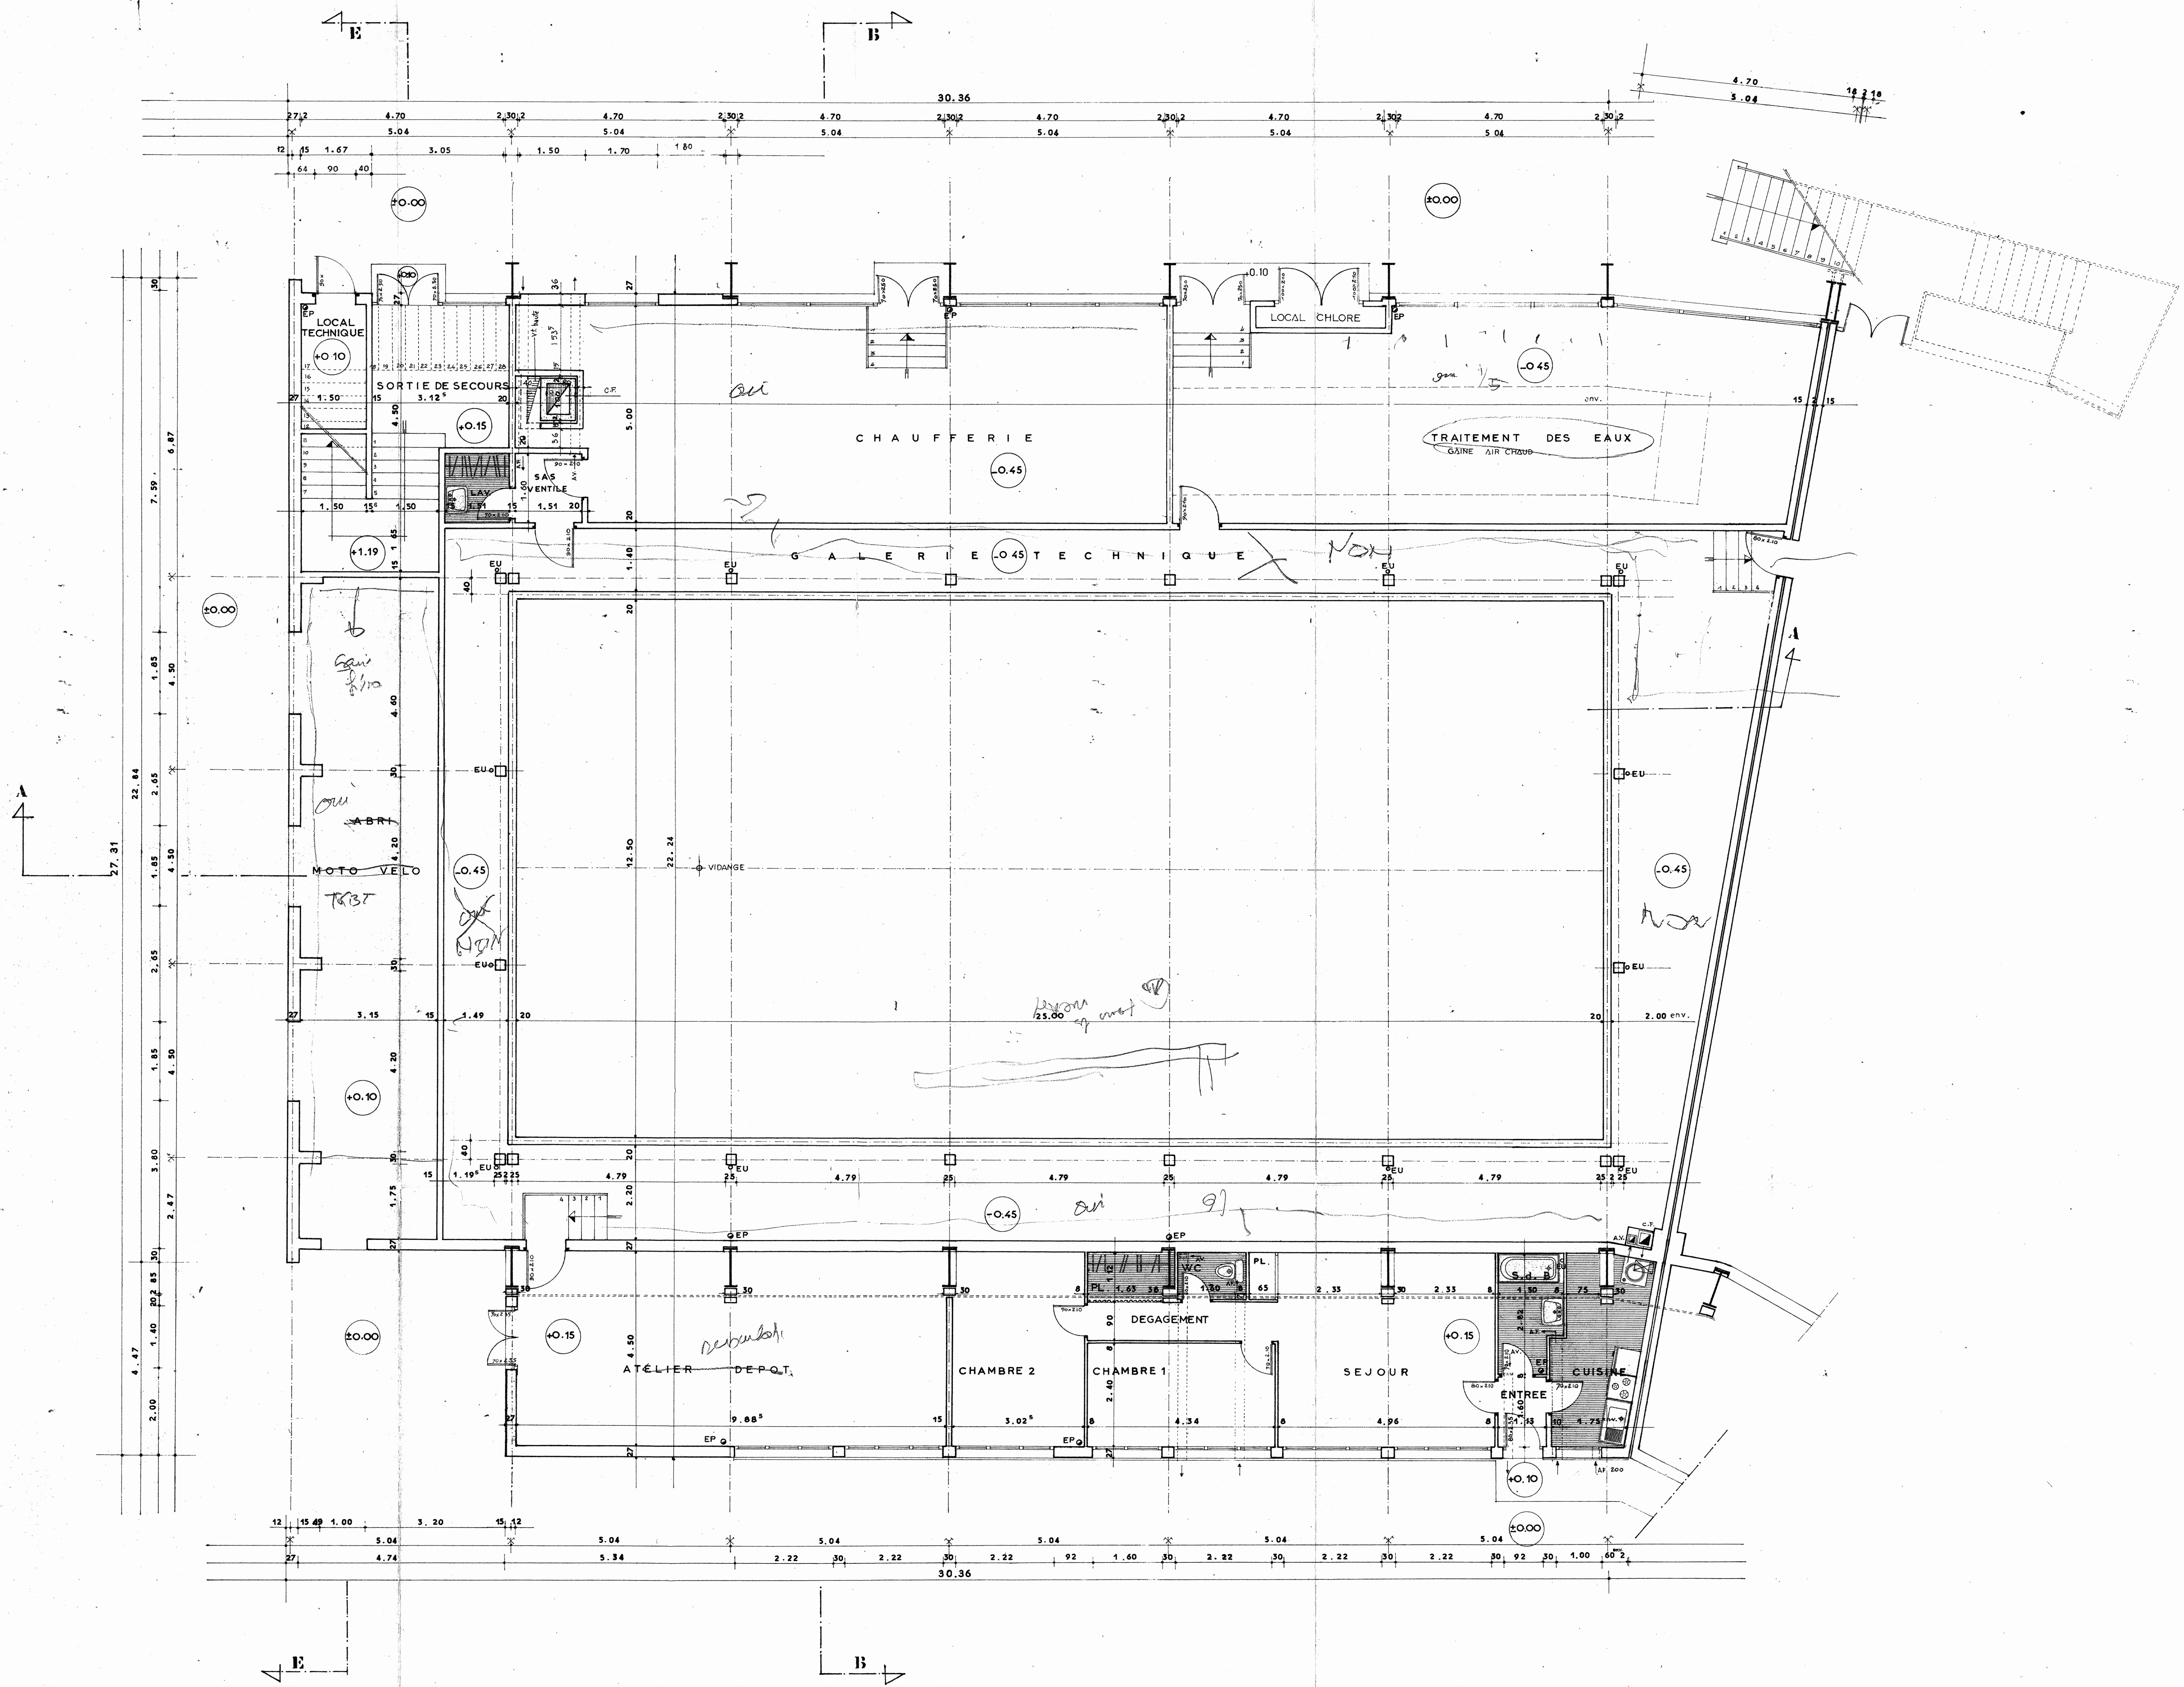

VILLE DE TAVERNY		95	DOSSIER N°
construction d'une piscine		2 BASSINS	110
PLAN REZ de CH. partie B		PLAN N°	5
R. POISSONOT Architecte D.P.L.G. 16 Rue Victor HUGO 95-ERMONT		Date:	JULIET 69
Direct: amaisson	AV. PROJ.	ACC. PREA	PERM. CONS.
EXECUTION		Ech: 2 CM/PM	