


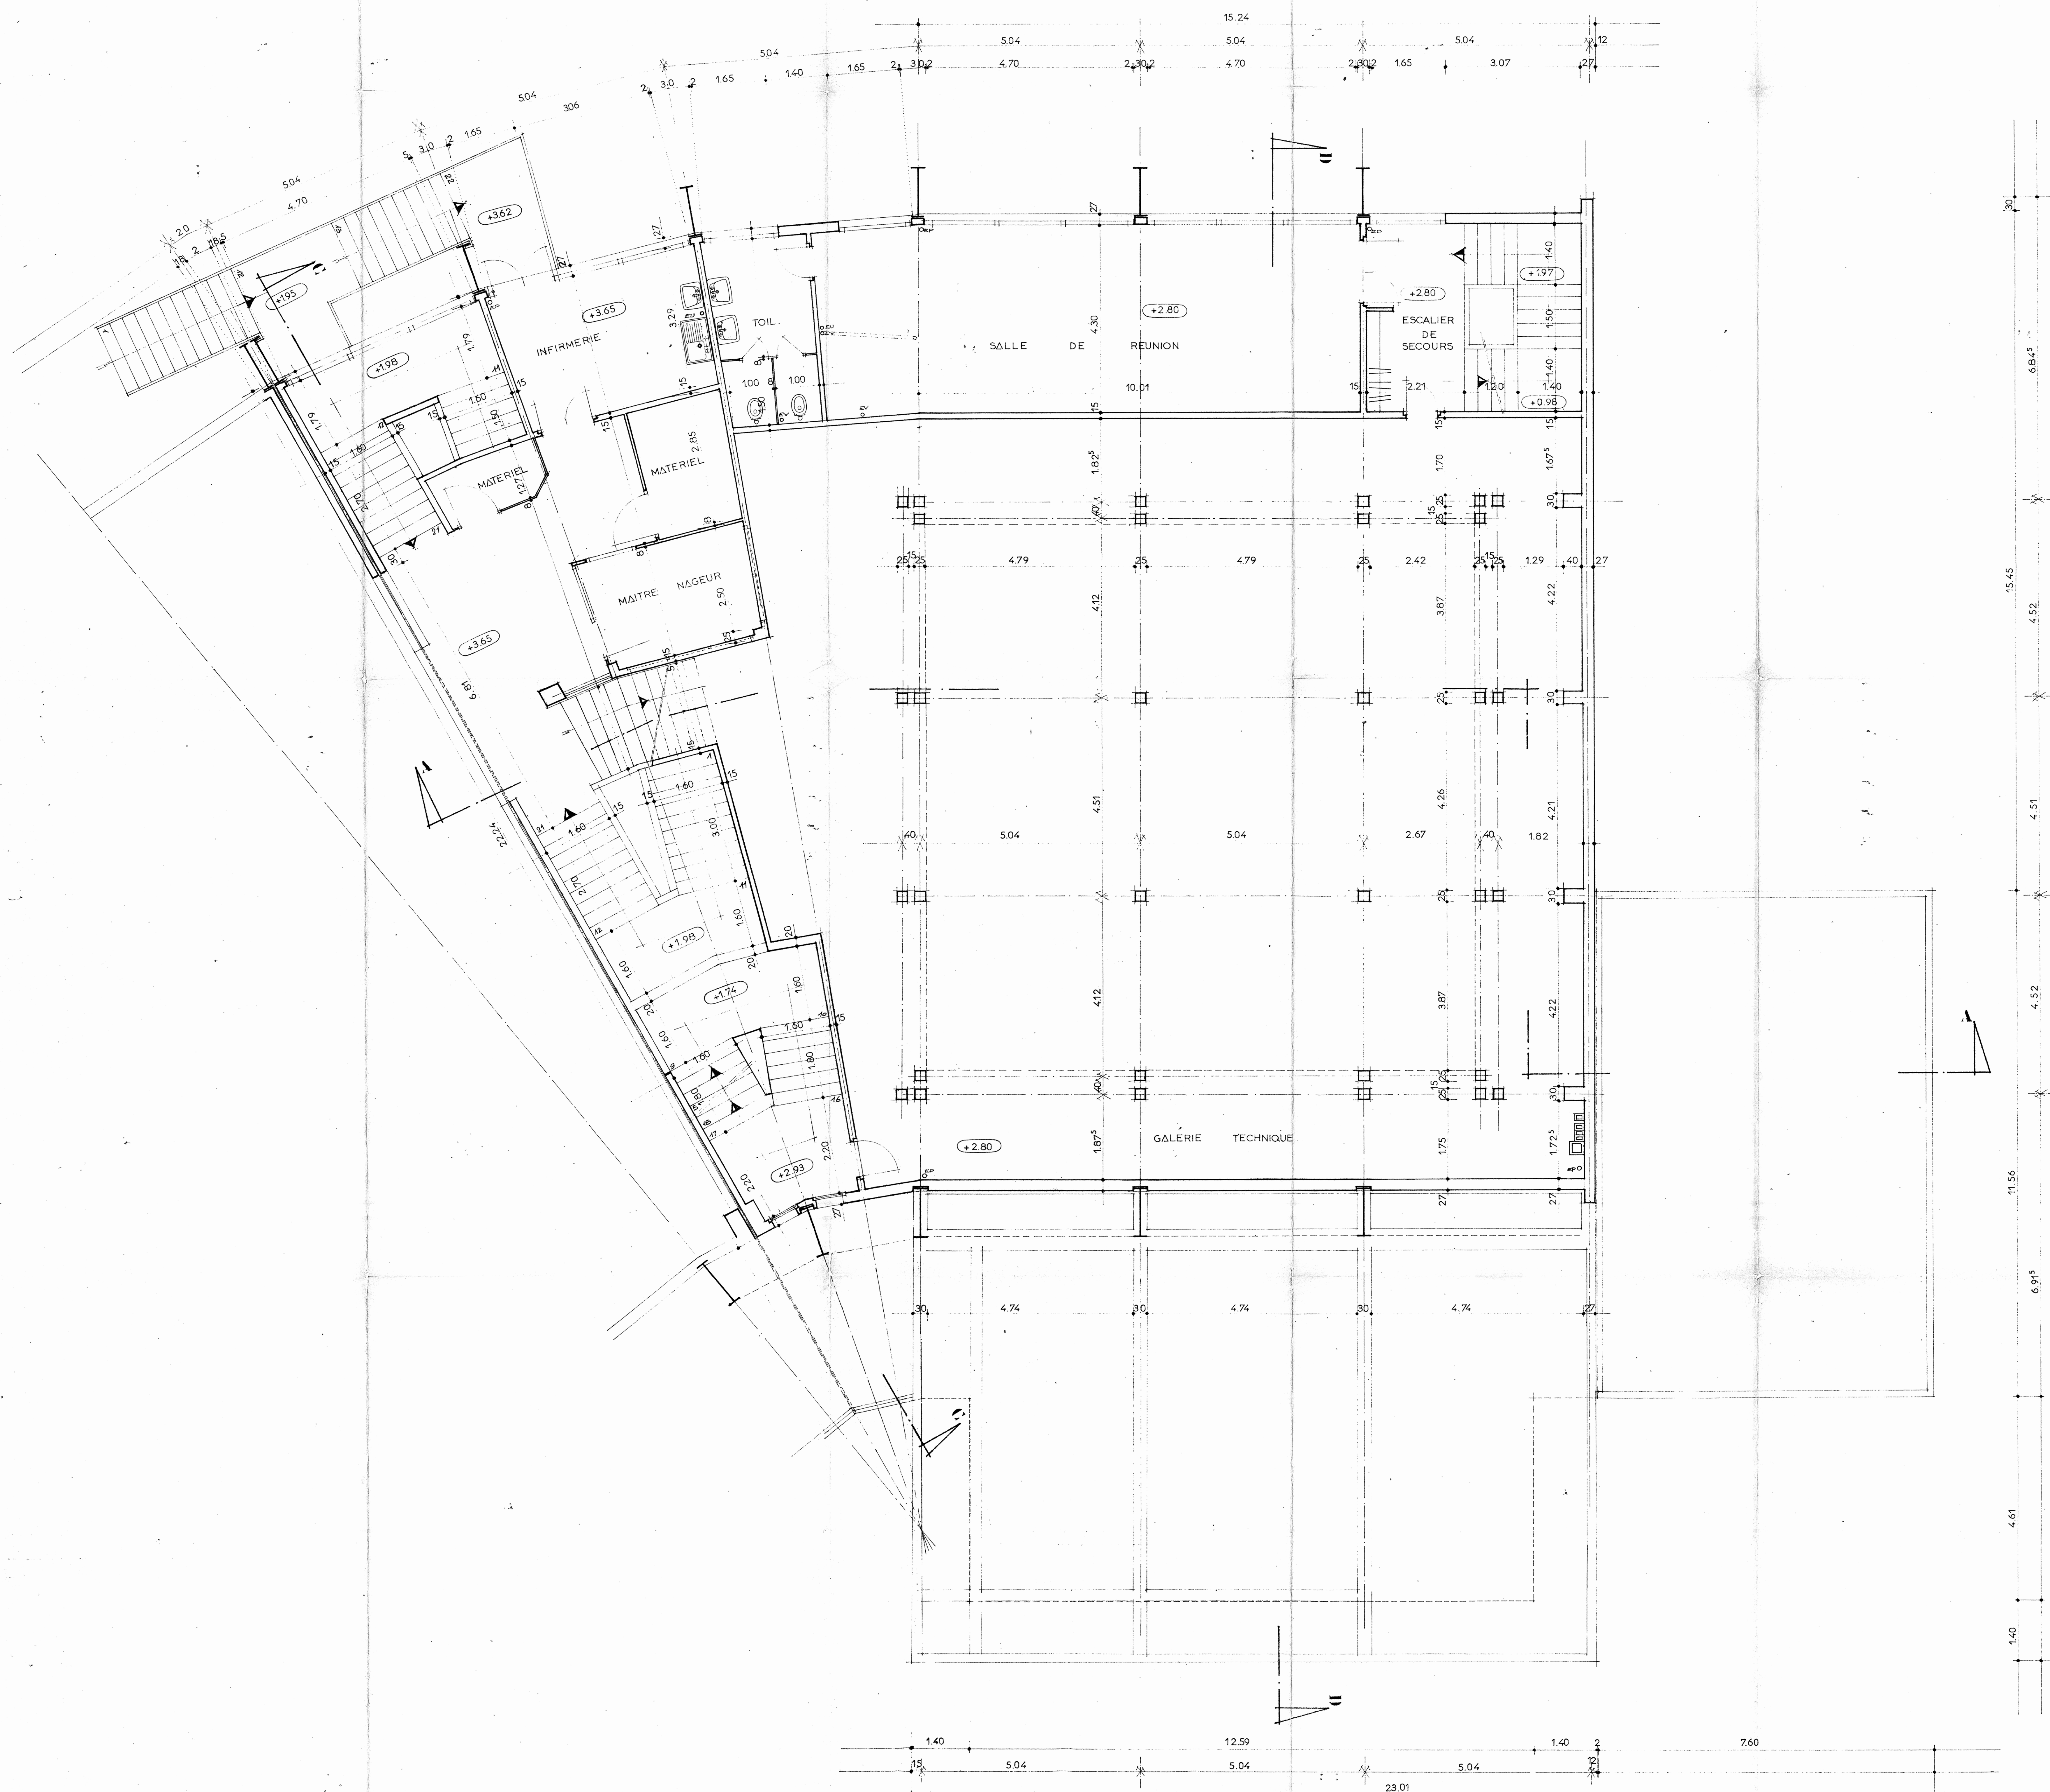

IND.	DATE	MODIFICATIONS				DESS.
VILLE DE TAVERNY 95 construction d une piscine 2 BASSINS						DOSSIER N°: 110
PLAN 1 ^{er} NIVEAU (grand bassin) partie A						PLAN N°: 1 ^A 1529
R. POISSONET Architecte - D.P.L.G 16 Rue Victor HUGO - 95 ERMONT						Date: JUILLET 69
Dess. ballester	AV. PROJ	ACC. PREA	PERM. CONS	EXECUTION	Ech: 2 CM PM	