


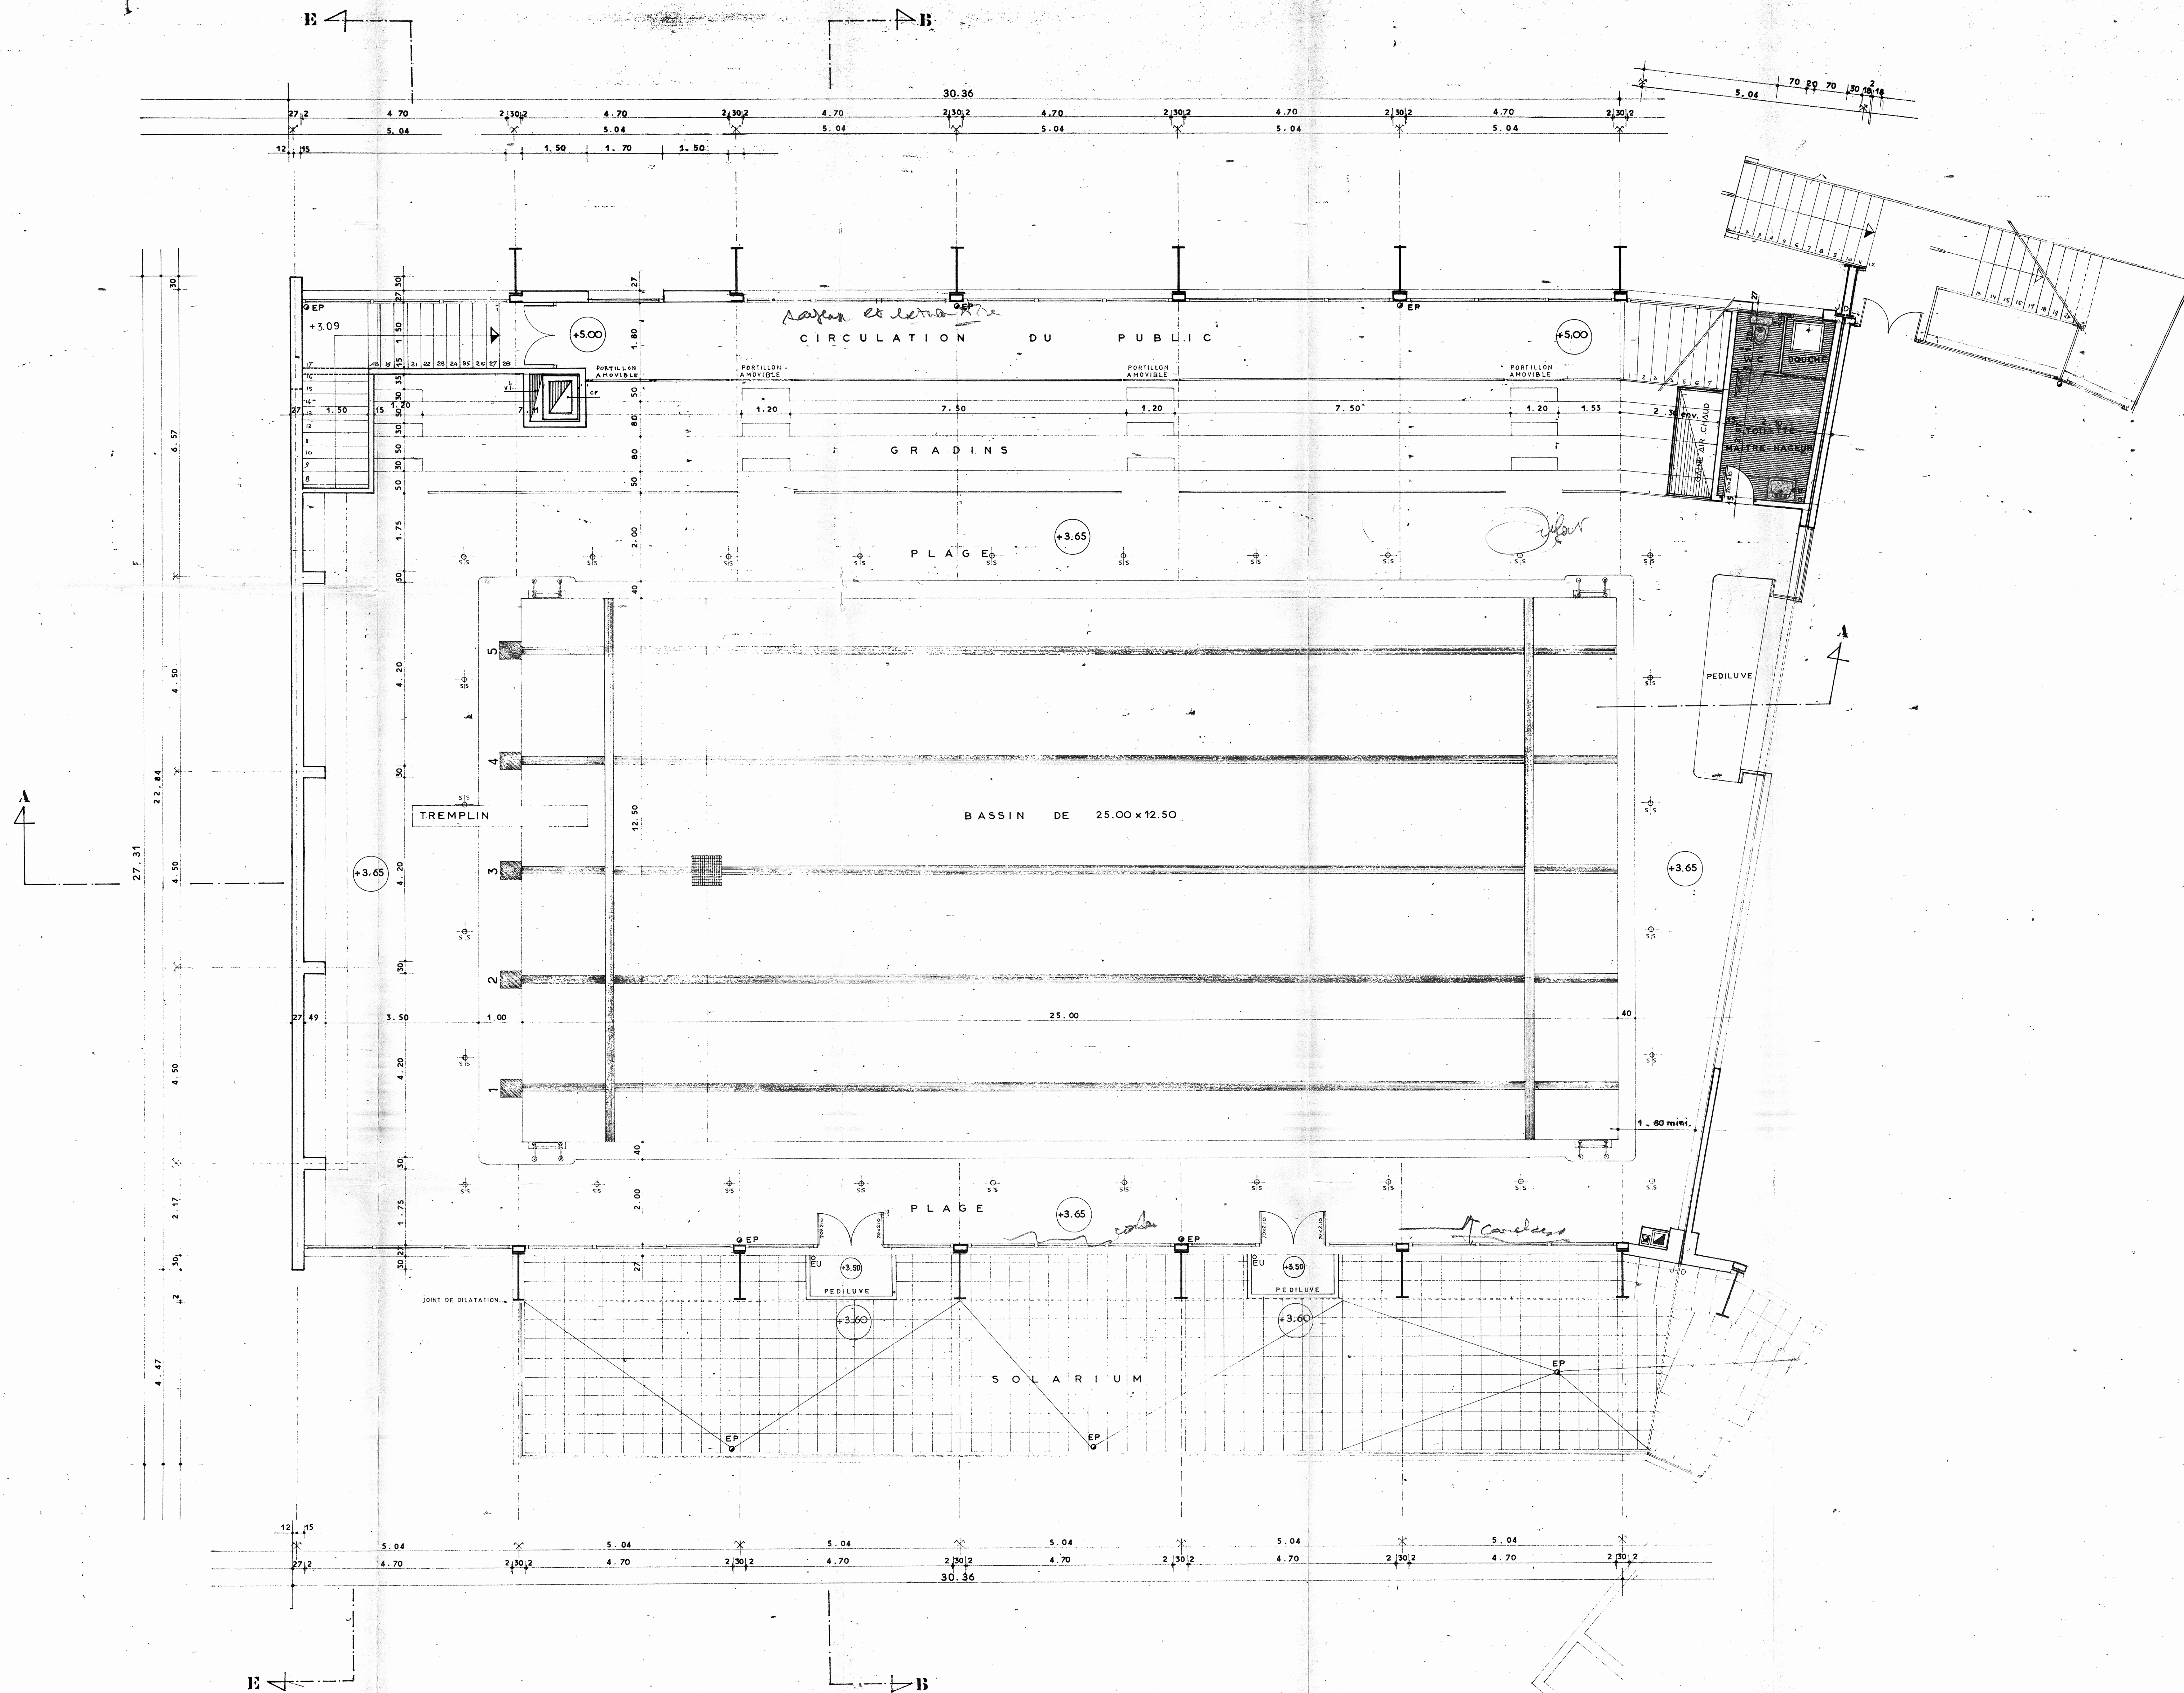

A 5-10-70 Suppression Cheminée à l'extérieur - CF et VE Chauffers à l'intérieur		IND	DATE	MODIFICATIONS	DESS
VILLE DE TAVERNY.		95	DOSSIER N°		110
construction d'une piscine		2 BASSINS	PLAN N°		3 ^A
PLAN 1 ^{er} NIVEAU (grand bassin) partie B			Ech. 1/500		
R. POISSENOT Architecte D.P.L.G. 16 Rue Victor HUGO 95 ERMONT			Date		JUILLET 69
DESS. ARRANGEMENT	AV. PROJ.	ACC. PREA	PERM. CONS.	EXECUTION	Ech. 2 CM PM