


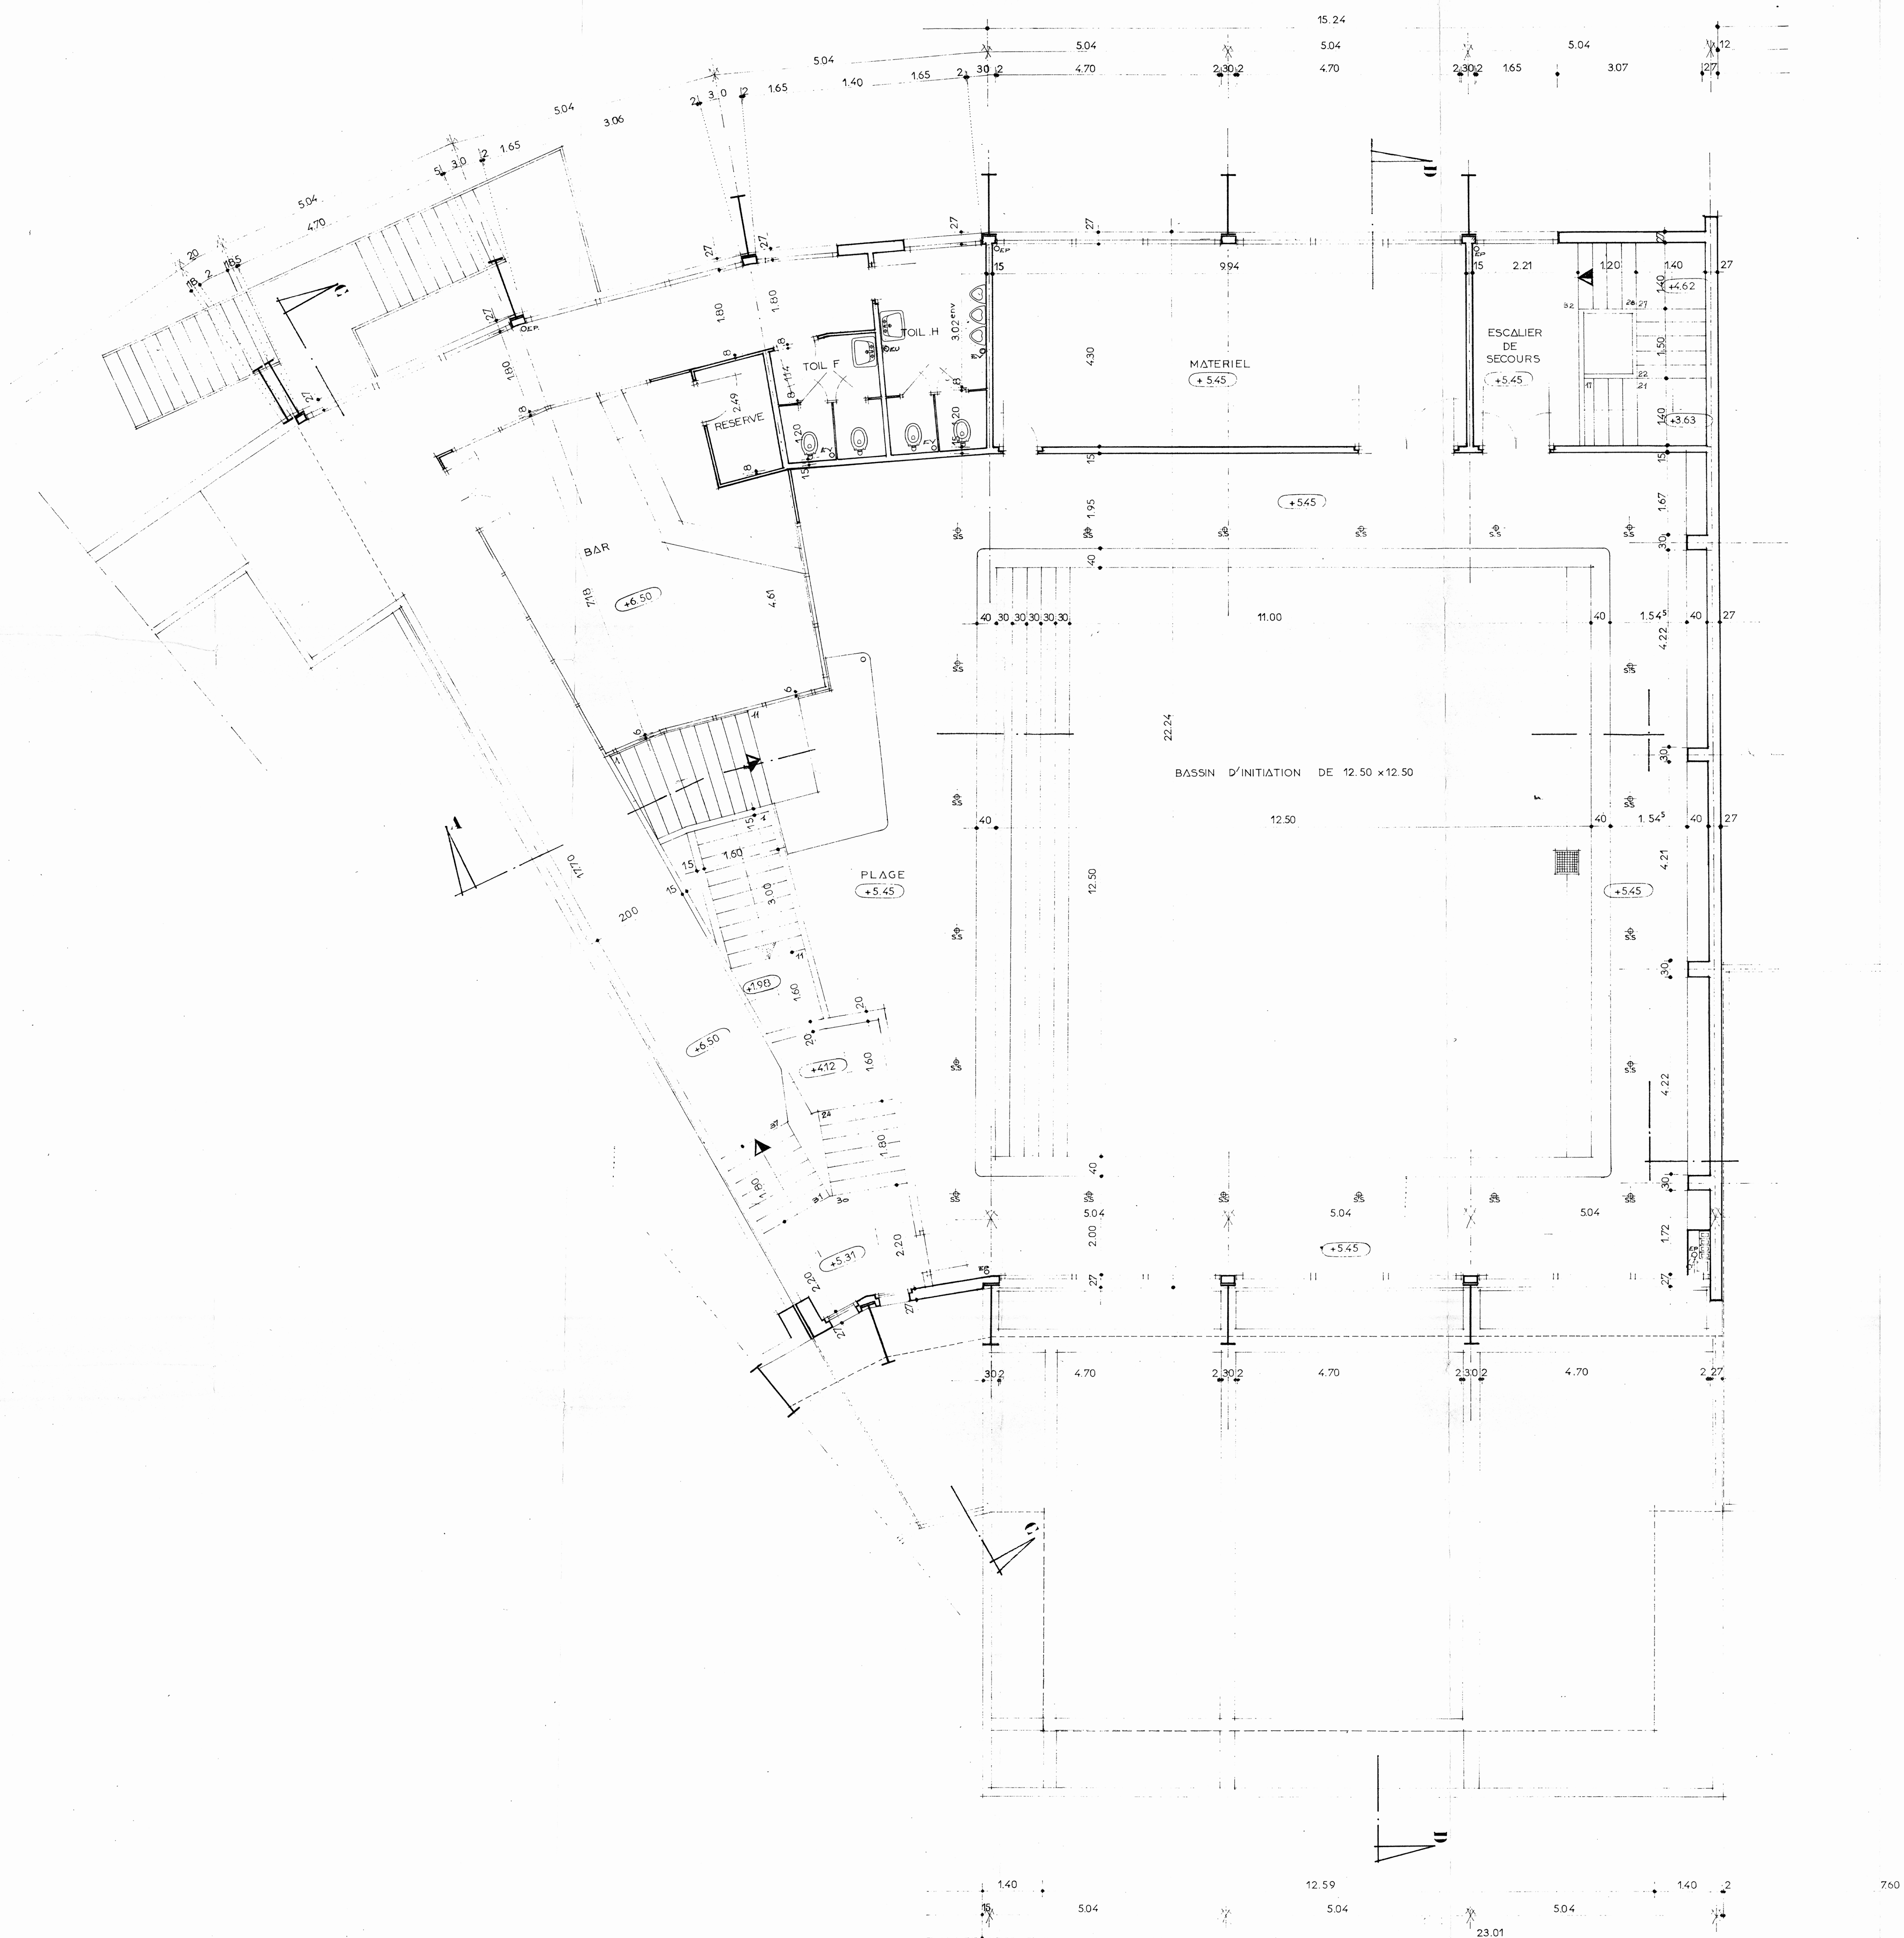

IND. DATE MODIFICATIONS DESS

VILLE DE TAVERNY 95
construction d'une piscine 2 BASSINS 110

PLAN 2^e NIVEAU (petit & gr^d bassin) partie A
PLAN N° 6
Ech. 1/50

R. POISSENOY Architecte D.P.L.G. 16 Rue Victor HUGO 95 ERMONT
Date: JUILLET 69

Dess: balles - AV PROJ - ACC. PREA - PERM. CONS - EXECUTION Ech. 2CM PH