


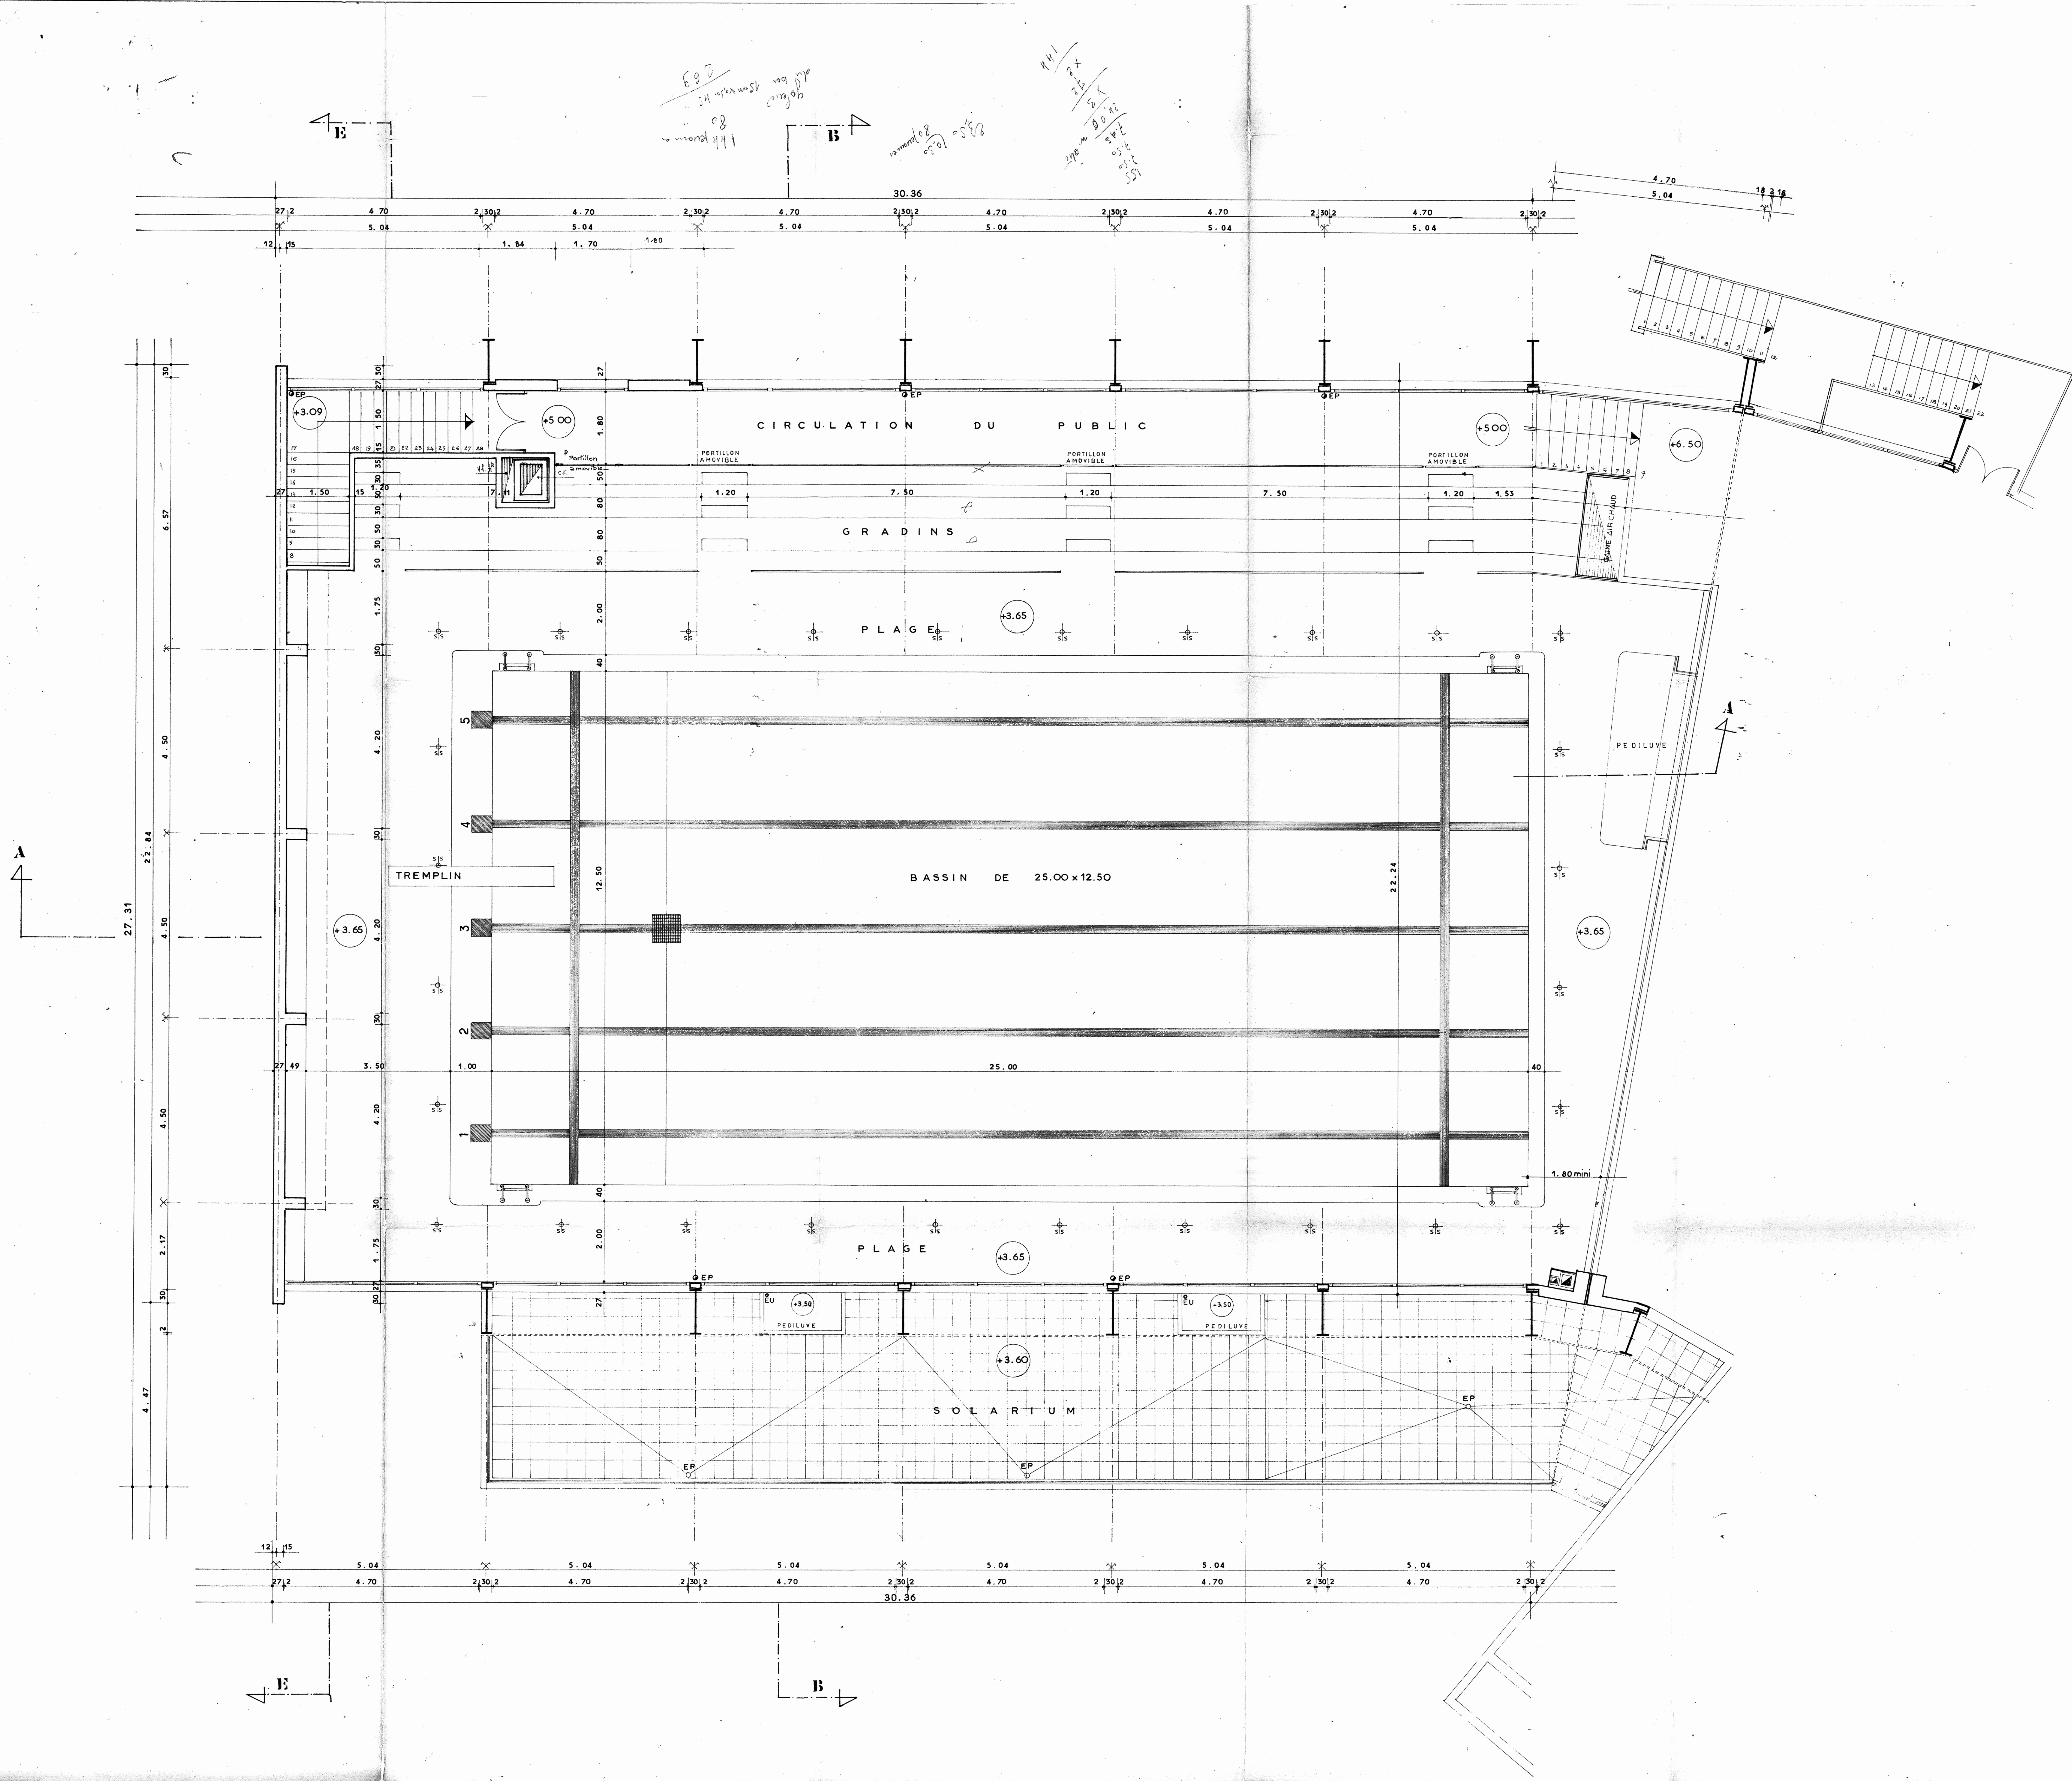

A 5.10.70		Suppression de la Climatisation à l'extérieur - C.F. et Vent. haute de la Climatisation à l'extérieur		S. 30
IND	DATE	MODIFICATIONS		DESS
VILLE DE TAVERNY				95
construction d'une piscine				2 BASSINS
PLAN 2^e NIVEAU (petit & gr^d bassin) partie D3				110
R. POISSENOT Architecte D.P.L.G. 16 Rue Victor HUGO - 95 ERMONT				Date: JUILLET 69
Doss: A000000000				Ech: 2 CM PM
AV PROJ	ACC PREA	PERM CONS	EXECUTION	