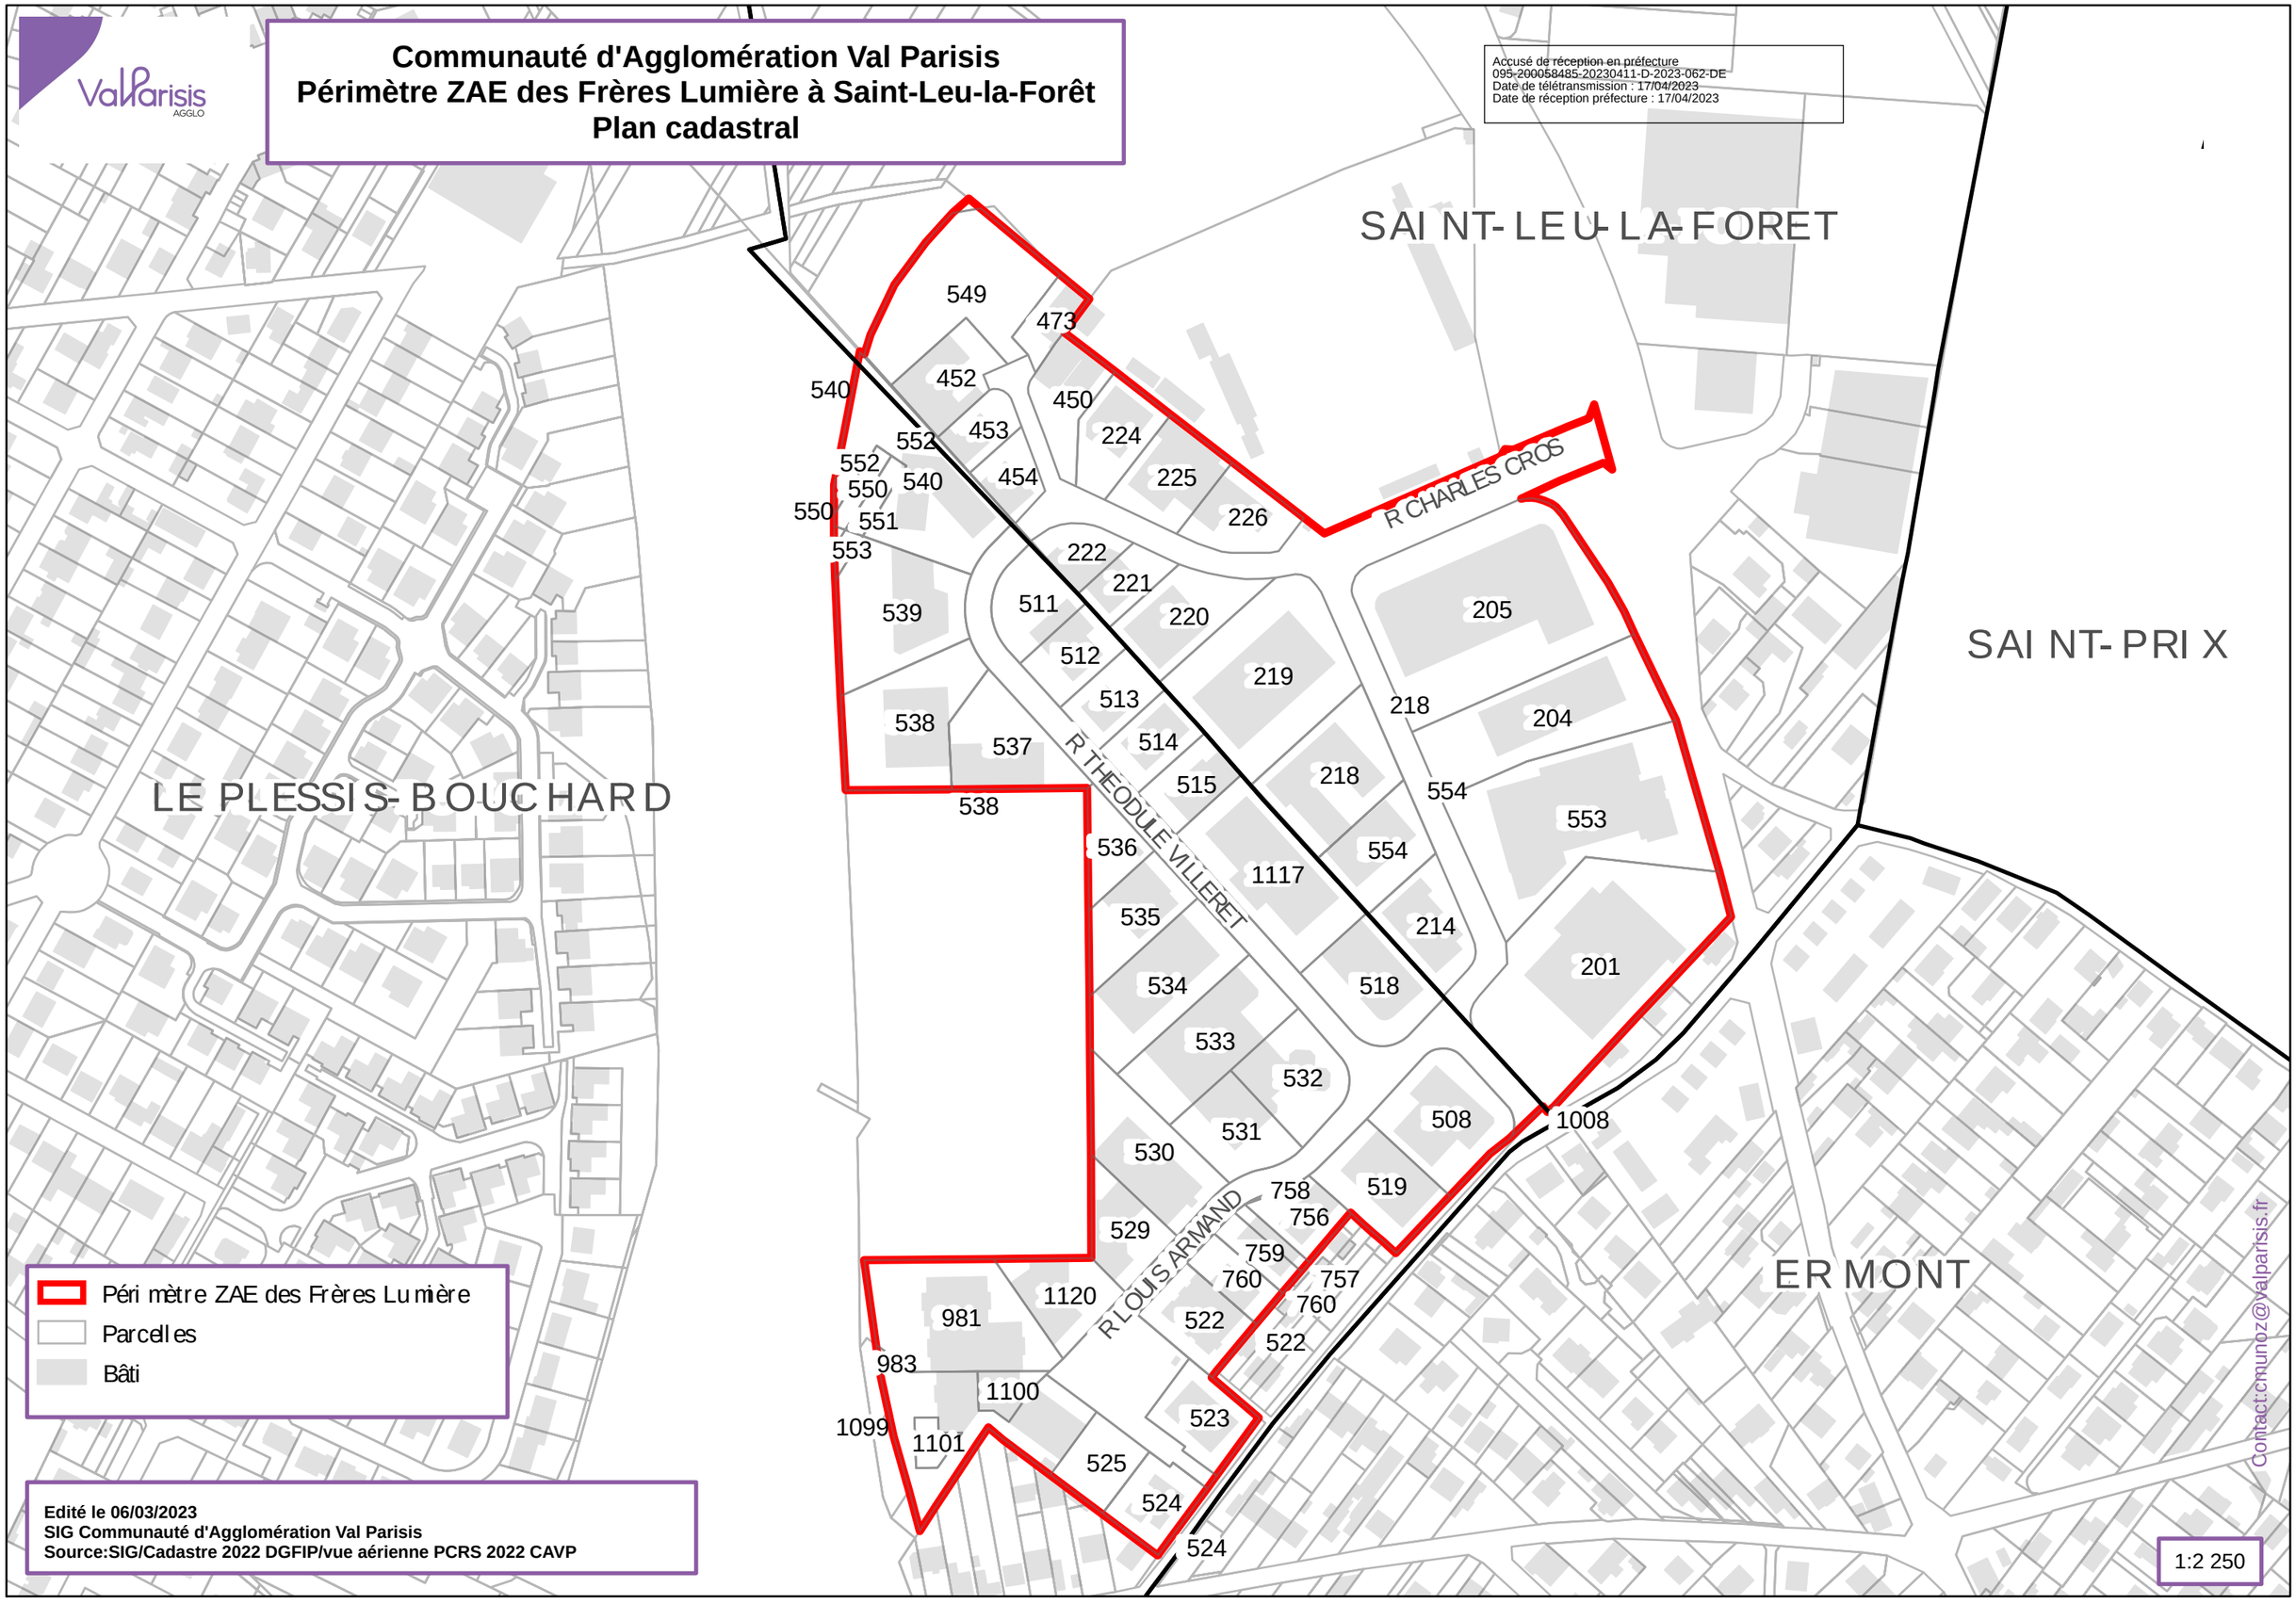
Communauté d'Agglomération Val Parisis
Périmètre ZAE des Frères Lumière à Saint-Leu-la-Forêt
Plan cadastral
Accusé de réception en préfecture
095-200058485-20230411-D-2023-062-DE
Date de télétransmission : 17/04/2023
Date de réception préfecture : 17/04/2023
SAINT-LEU-LA-FORET
SAINT-PRIX
LE PLESSIS-BOUCHARD
ERMONT
R CHARLES CROS
R THEODULE VILLERET
R LOUIS ARMAND
549
473
452
450
540
453
224
552
552
550
540
454
225
550
551
226
553
222
221
539
511
220
205
512
219
513
218
204
538
537
514
218
515
554
538
553
536
554
1117
535
214
201
534
518
533
532
508
1008
531
530
758
519
756
529
759
757
760
760
1120
981
522
522
983
1100
523
1099
1101
525
524
524
Périmètre ZAE des Frères Lumière
Parcelles
Bâti
Edité le 06/03/2023
SIG Communauté d'Agglomération Val Parisis
Source:SIG/Cadastre 2022 DGFIP/vue aérienne PCRS 2022 CAVP
Contact:cmunoz@valparisis.fr
1:2 250