

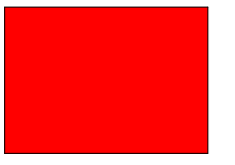

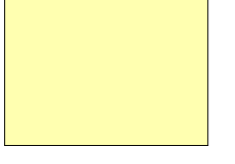





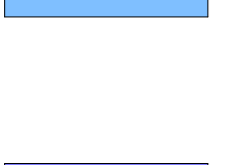


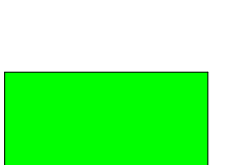
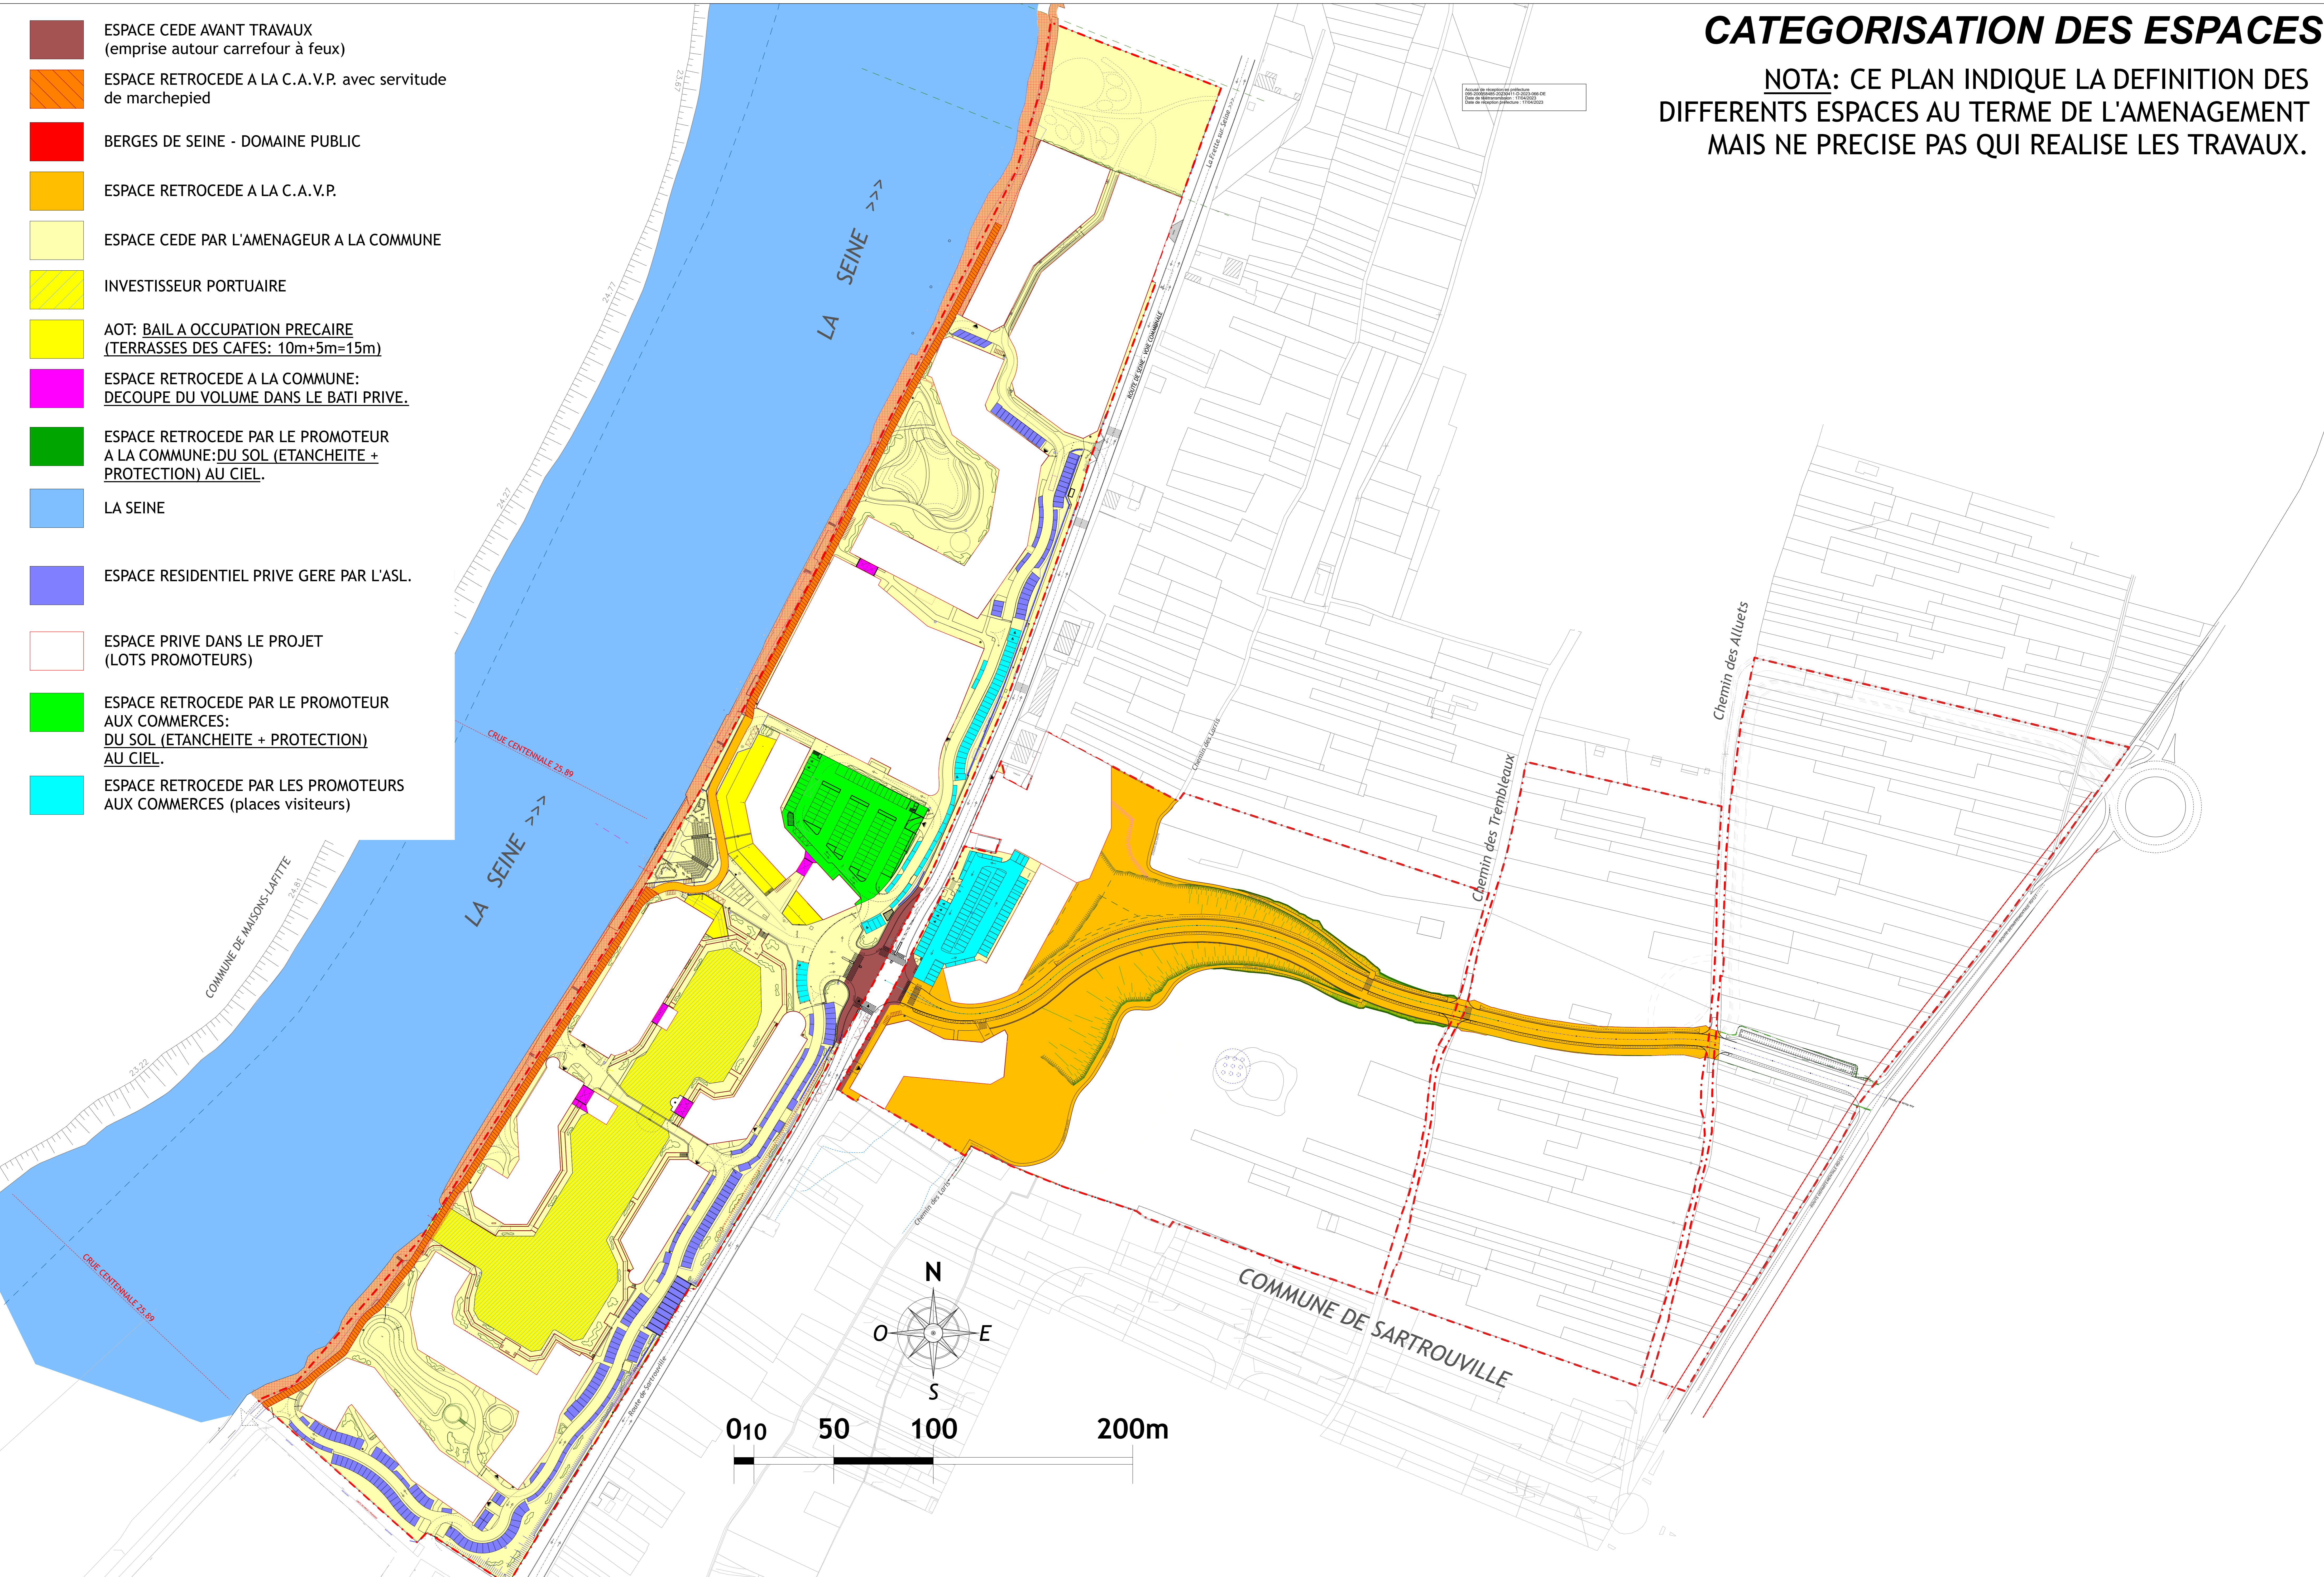


# CATEGORISATION DES ESPACES

NOTA: CE PLAN INDIQUE LA DEFINITION DES DIFFERENTS ESPACES AU TERME DE L'AMENAGEMENT MAIS NE PRECISE PAS QUI REALISE LES TRAVAUX.

-  ESPACE CEDE AVANT TRAVAUX (emprise autour carrefour à feux)
-  ESPACE RETROCEDE A LA C.A.V.P. avec servitude de marchepied
-  BERGES DE SEINE - DOMAINE PUBLIC
-  ESPACE RETROCEDE A LA C.A.V.P.
-  ESPACE CEDE PAR L'AMENAGEUR A LA COMMUNE
-  INVESTISSEUR PORTUAIRE
-  AOT: BAIL A OCCUPATION PRECAIRE (TERRASSES DES CAFES: 10m+5m=15m)
-  ESPACE RETROCEDE A LA COMMUNE: DECOUPE DU VOLUME DANS LE BATI PRIVE.
-  ESPACE RETROCEDE PAR LE PROMOTEUR A LA COMMUNE: DU SOL (ETANCHEITE + PROTECTION) AU CIEL.
-  LA SEINE
-  ESPACE RESIDENTIEL PRIVE GERE PAR L'ASL.
-  ESPACE PRIVE DANS LE PROJET (LOTS PROMOTEURS)
-  ESPACE RETROCEDE PAR LE PROMOTEUR AUX COMMERCES: DU SOL (ETANCHEITE + PROTECTION) AU CIEL.
-  ESPACE RETROCEDE PAR LES PROMOTEURS AUX COMMERCES (places visiteurs)



Assuré de responsabilité architecturale  
 2016-00000000-00000000-00000000-00000000-00000000  
 Date de mise à jour: 17/02/2023  
 Date de réception: 17/02/2023